



LAYOUT


VISTA 01

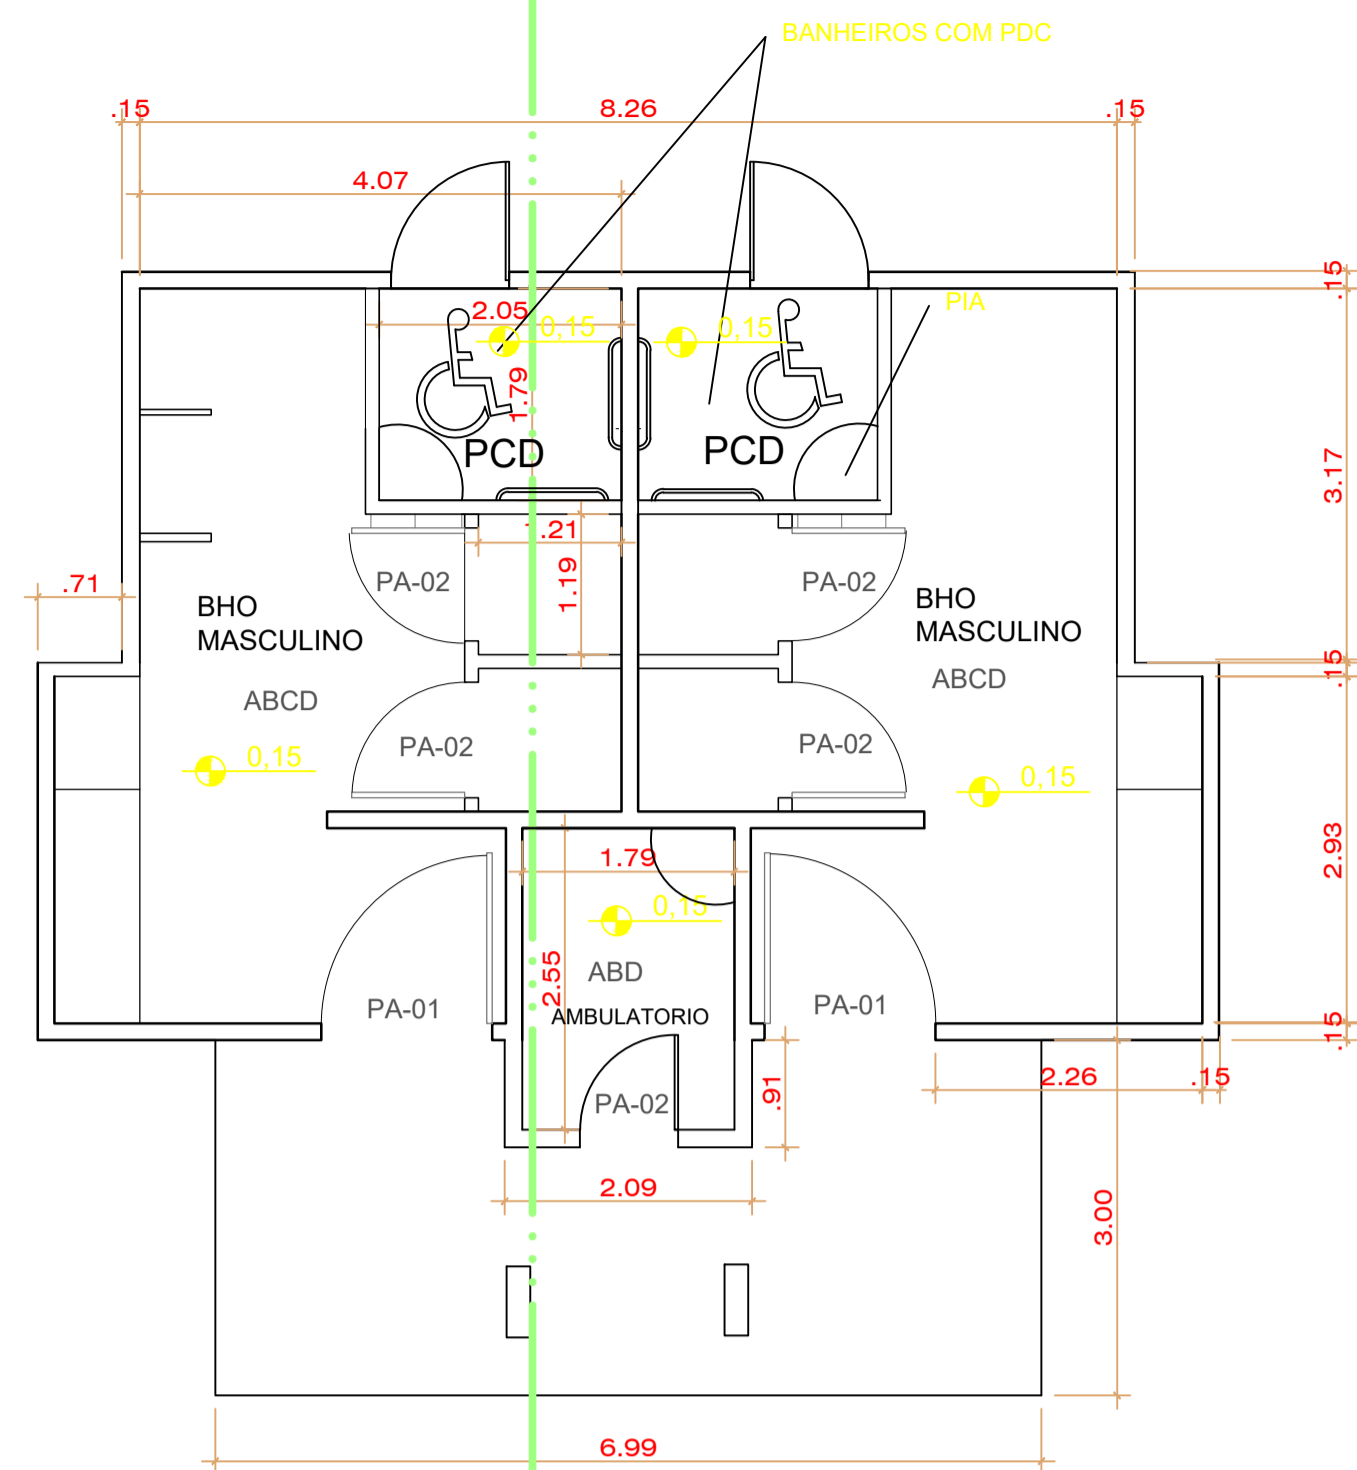


PLANTA BAIXA

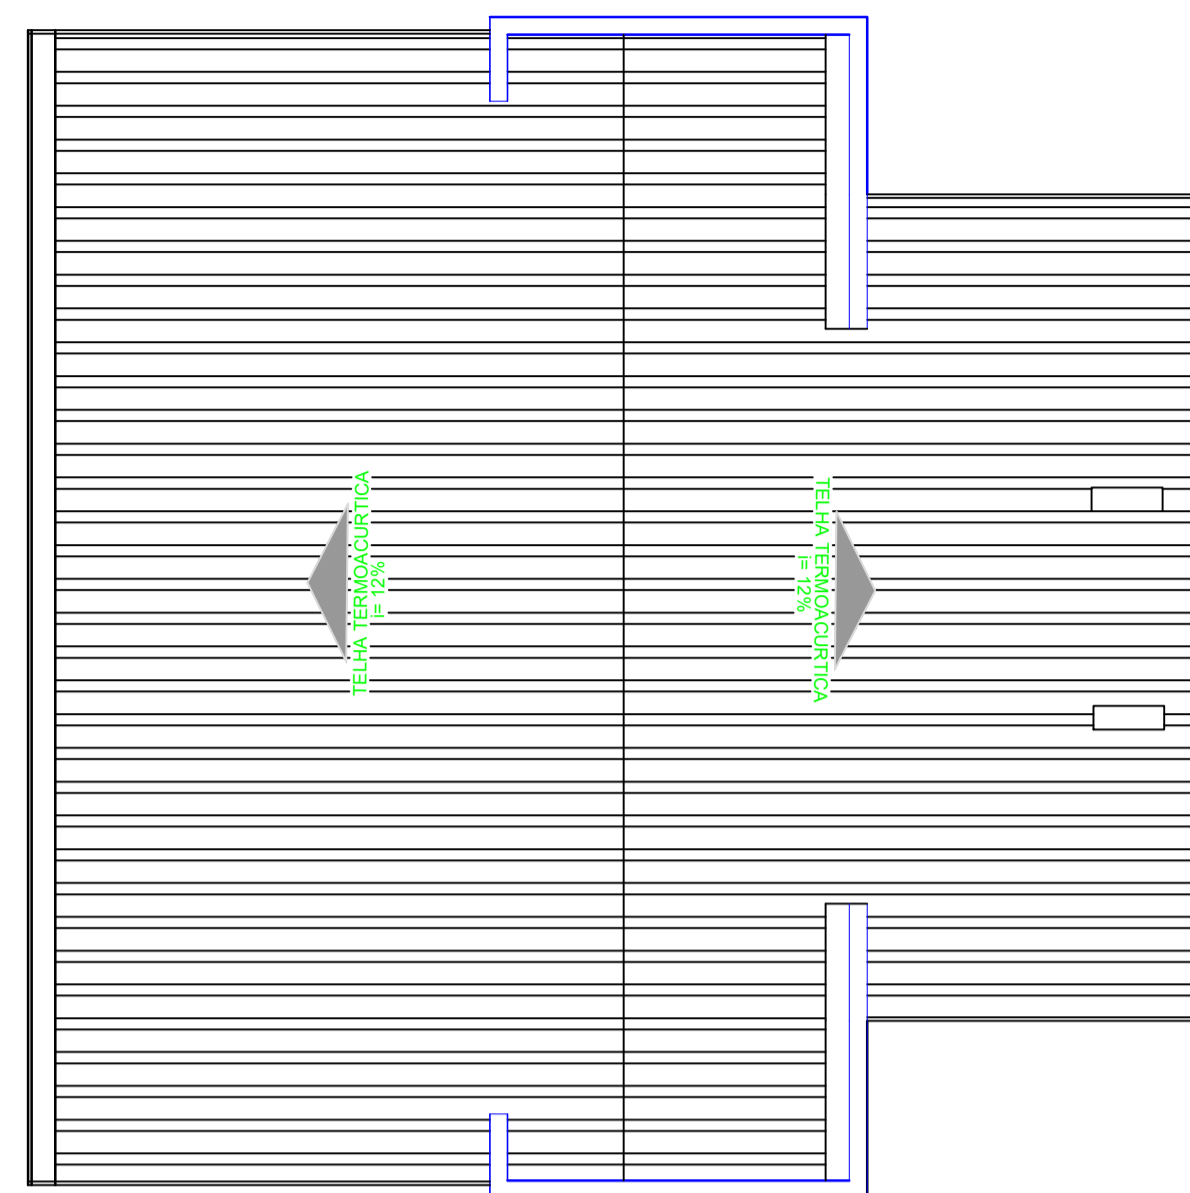


PLANTA COBERTURA

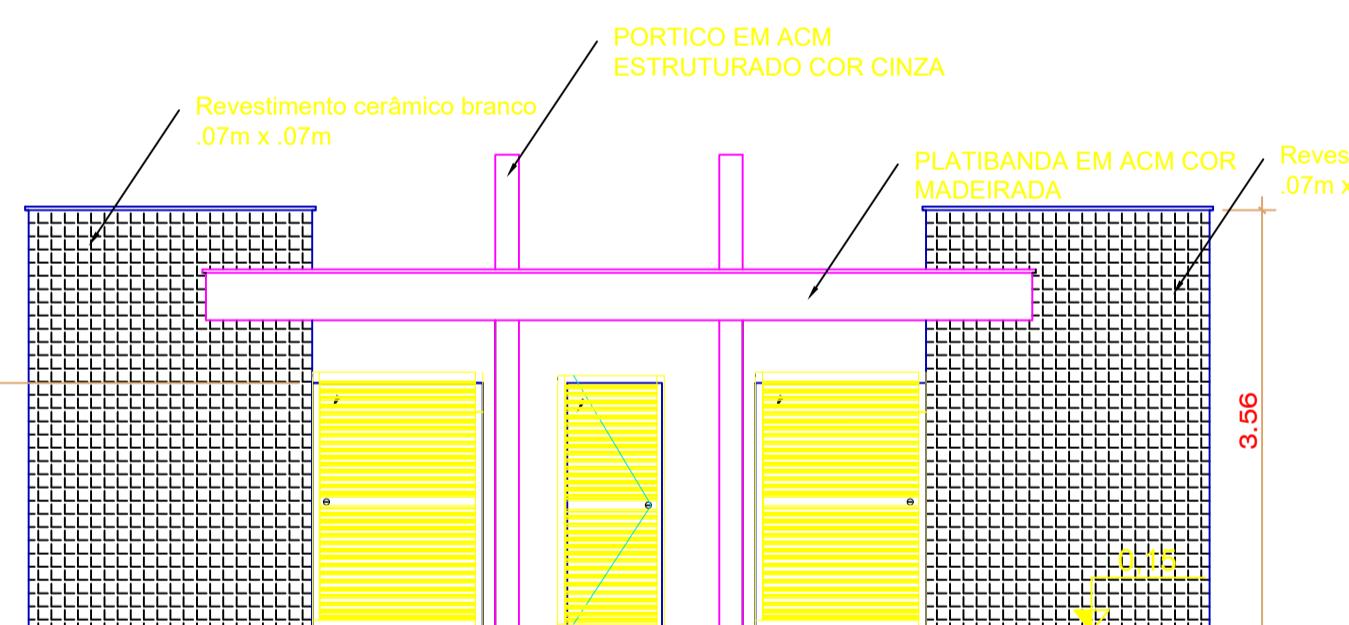


VISTA 01

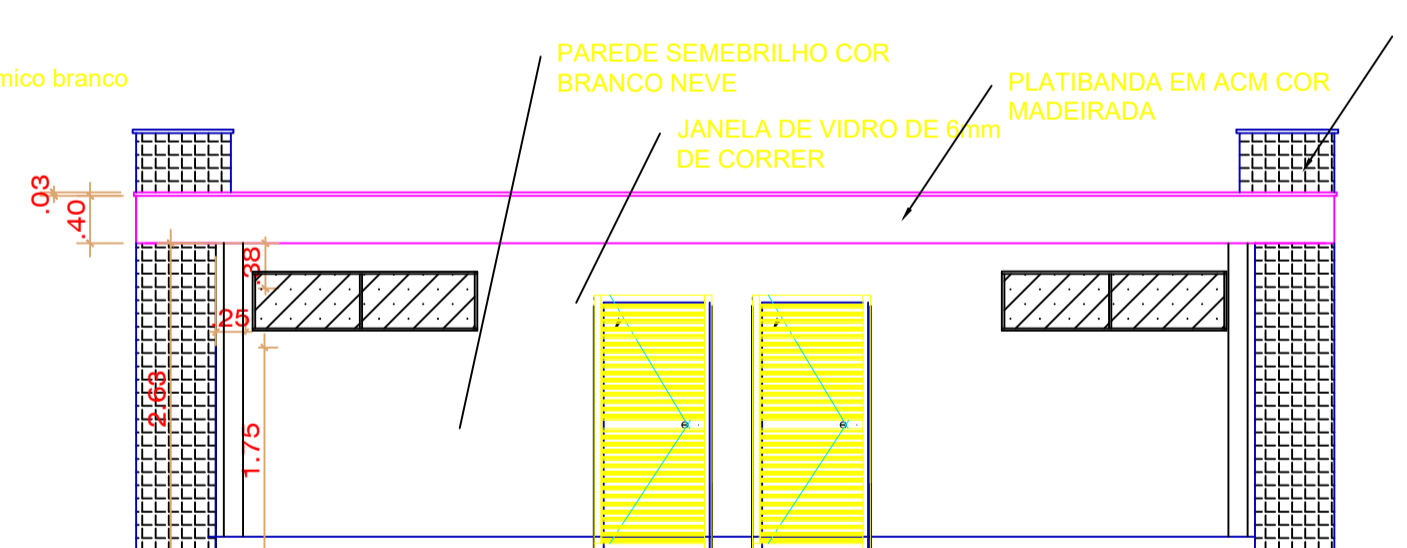

VISTA 03

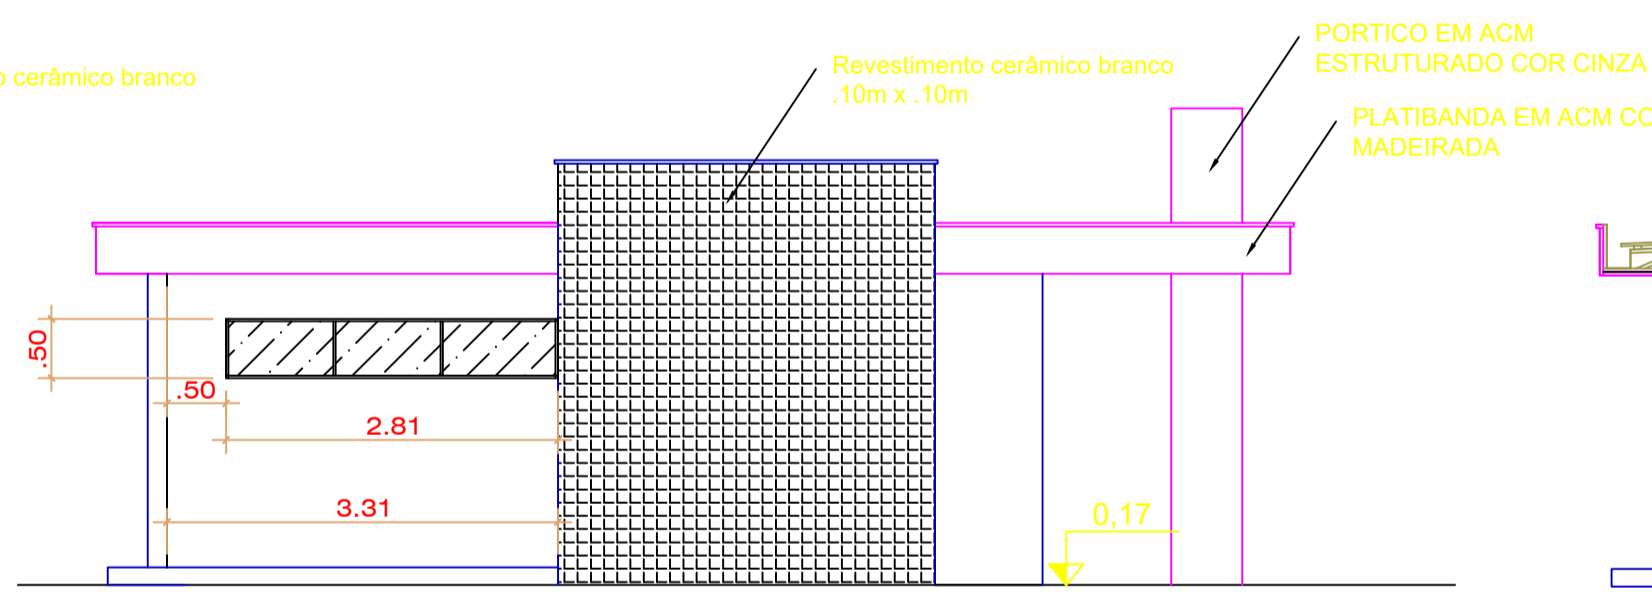

VISTA 02

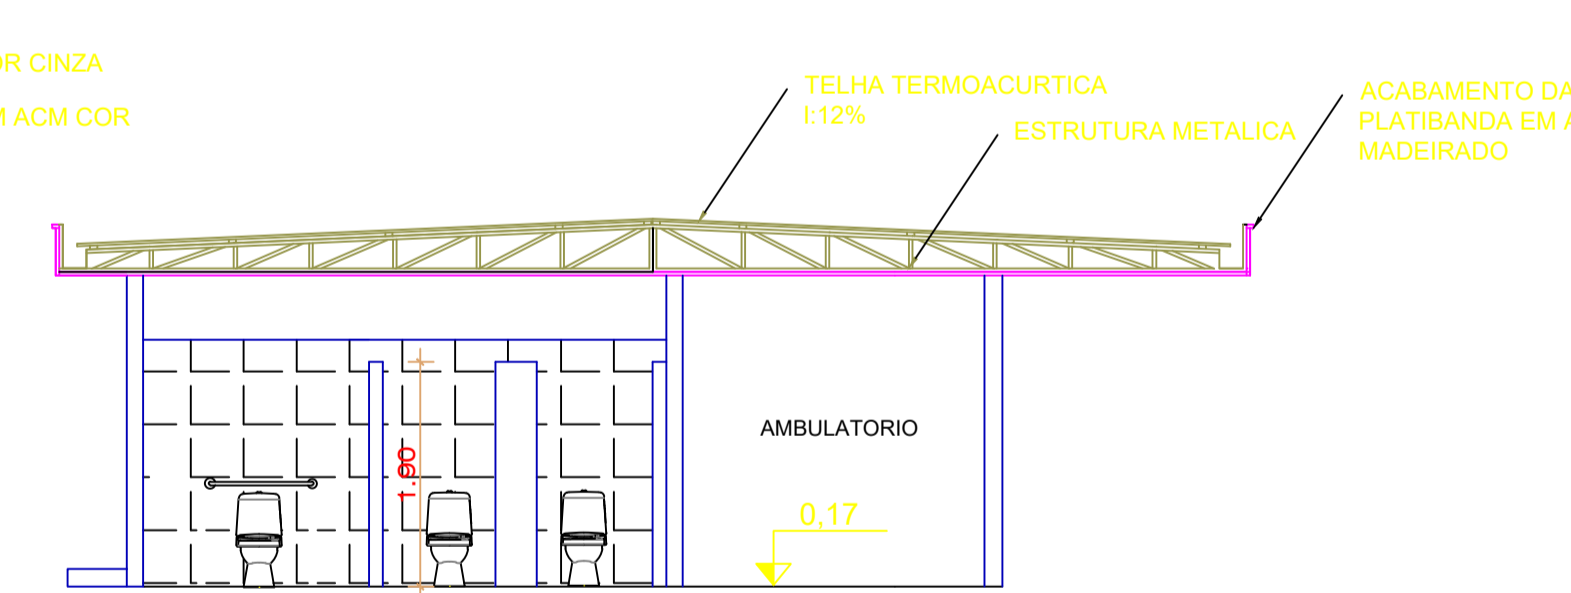

CORTE

ESPECIFICAÇÃO DE REVESTIMENTO

- A - PINTURA COM TINTA ACRÍLICA, Branco Gelo
- B - PISO CERÂMICA .50mx.50m
- C - REVESTIMENTO CERÂMICO .40mx.40m
- D - FORRO EM PVC BRANCO

| ABERTURA | LARGURA (m) | ALTURA (m) | PEITORIL (m) | MATERIAL | QUANTIDADE |
|----------|-------------|------------|--------------|-------------------|------------|
| PA-01 | 1.00 | 2.10 | - | Porta de alumínio | 04 |
| PA-02 | 0.80 | 2.10 | - | Porta de alumínio | 05 |

LEGENDA:

- TOMADA DE PAREDE BAIXA (30 cm)
- TOMADA DE PAREDE MÉDIA (85 cm)
- TOMADA DE PAREDE ALTA (2.10 cm)
- INTERRUPTOR
- PONTO DE LUZ
- PONTO HIDRAULICO
- PONTO DE ESGOTO
- RALO SIMPLES

PREFEITURA MUNICIPAL DE IGARAPÉ AÇU

PROJETO BALNEÁRIO PAU CHEIROSO

Responsável Técnico: ENG. KIMI YANO
 CREA: 20454/D-PA
 Cadista: MAURO LUCAS BEGOT SIQUEIRA

Data: 15/03/2022
 Escala: 1:25

Número da prancha:

07 / 09