



VISTA 02

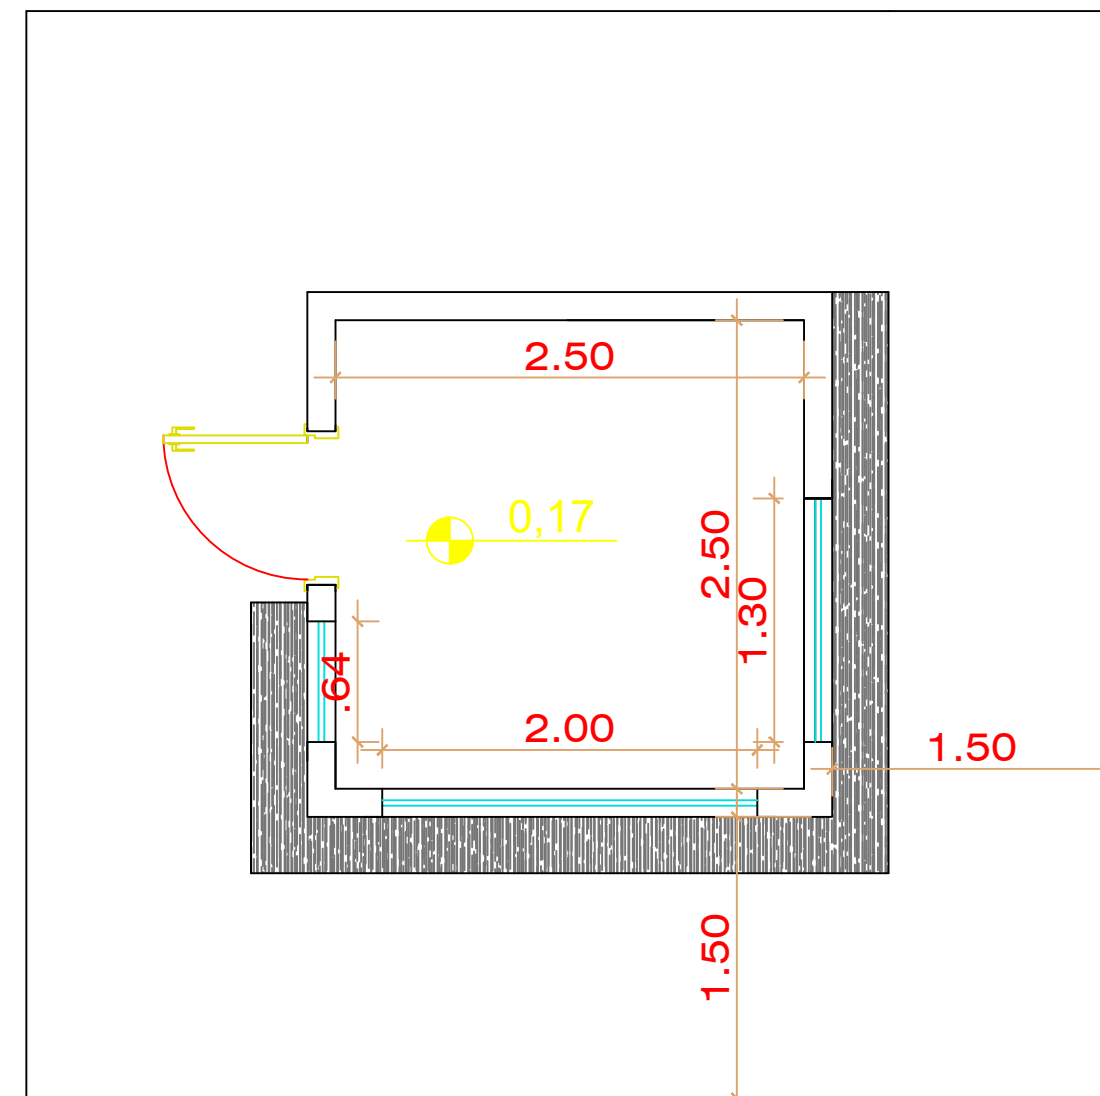


PLANTA BAIXA

Corte

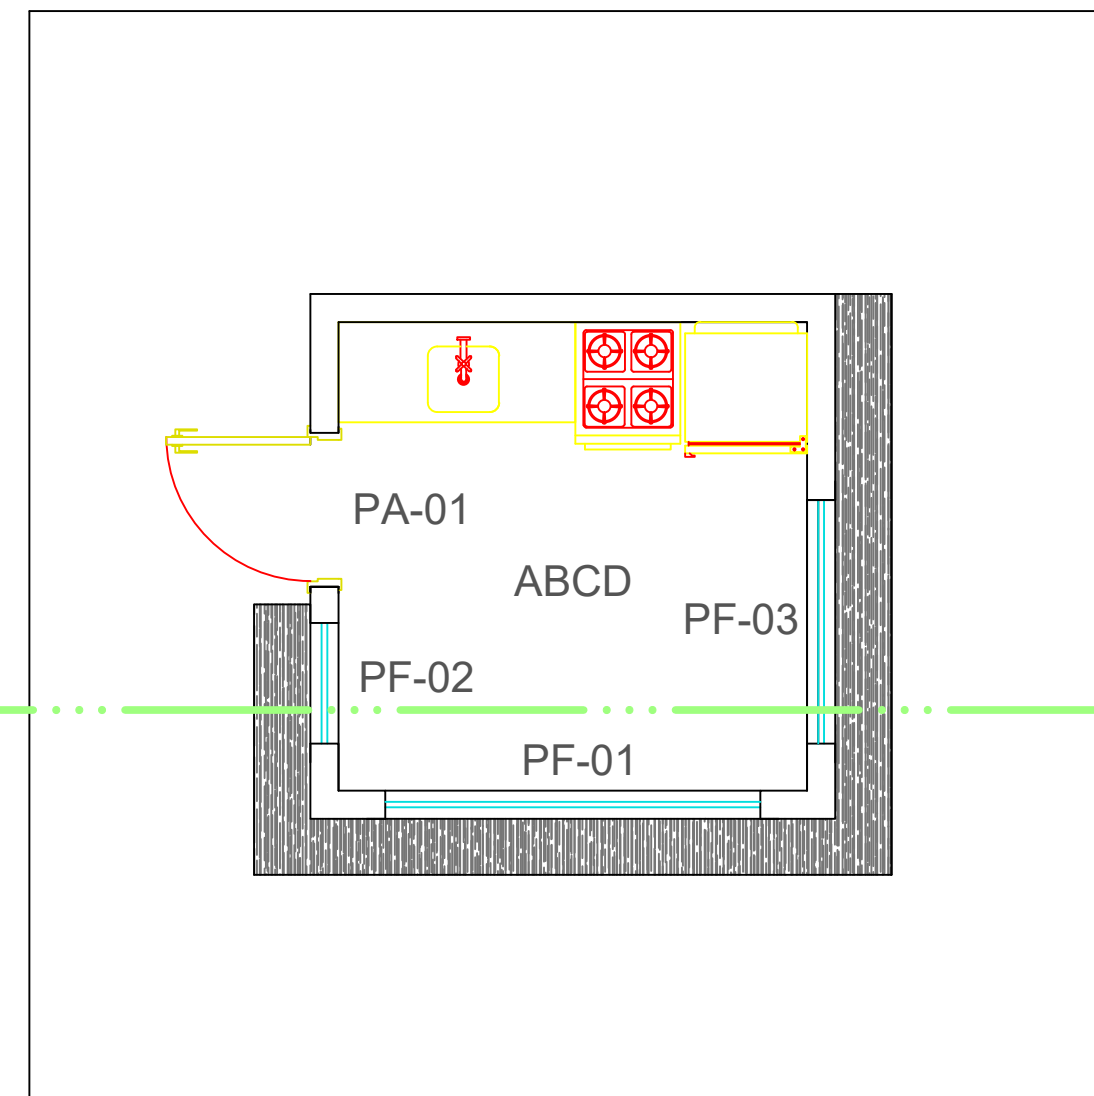


LAYOUT

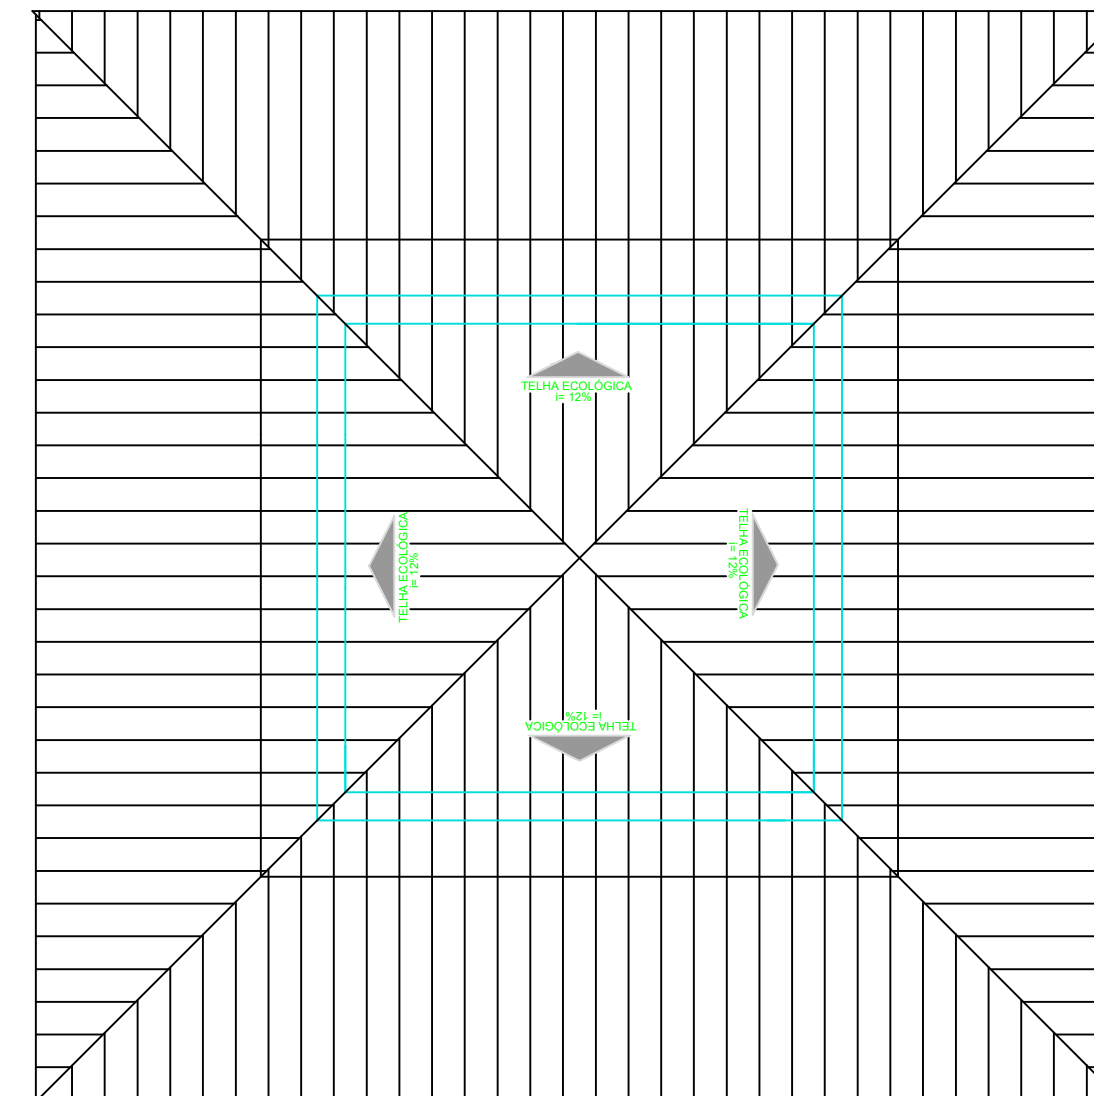


PLANTA COBERTURA


VISTA 01

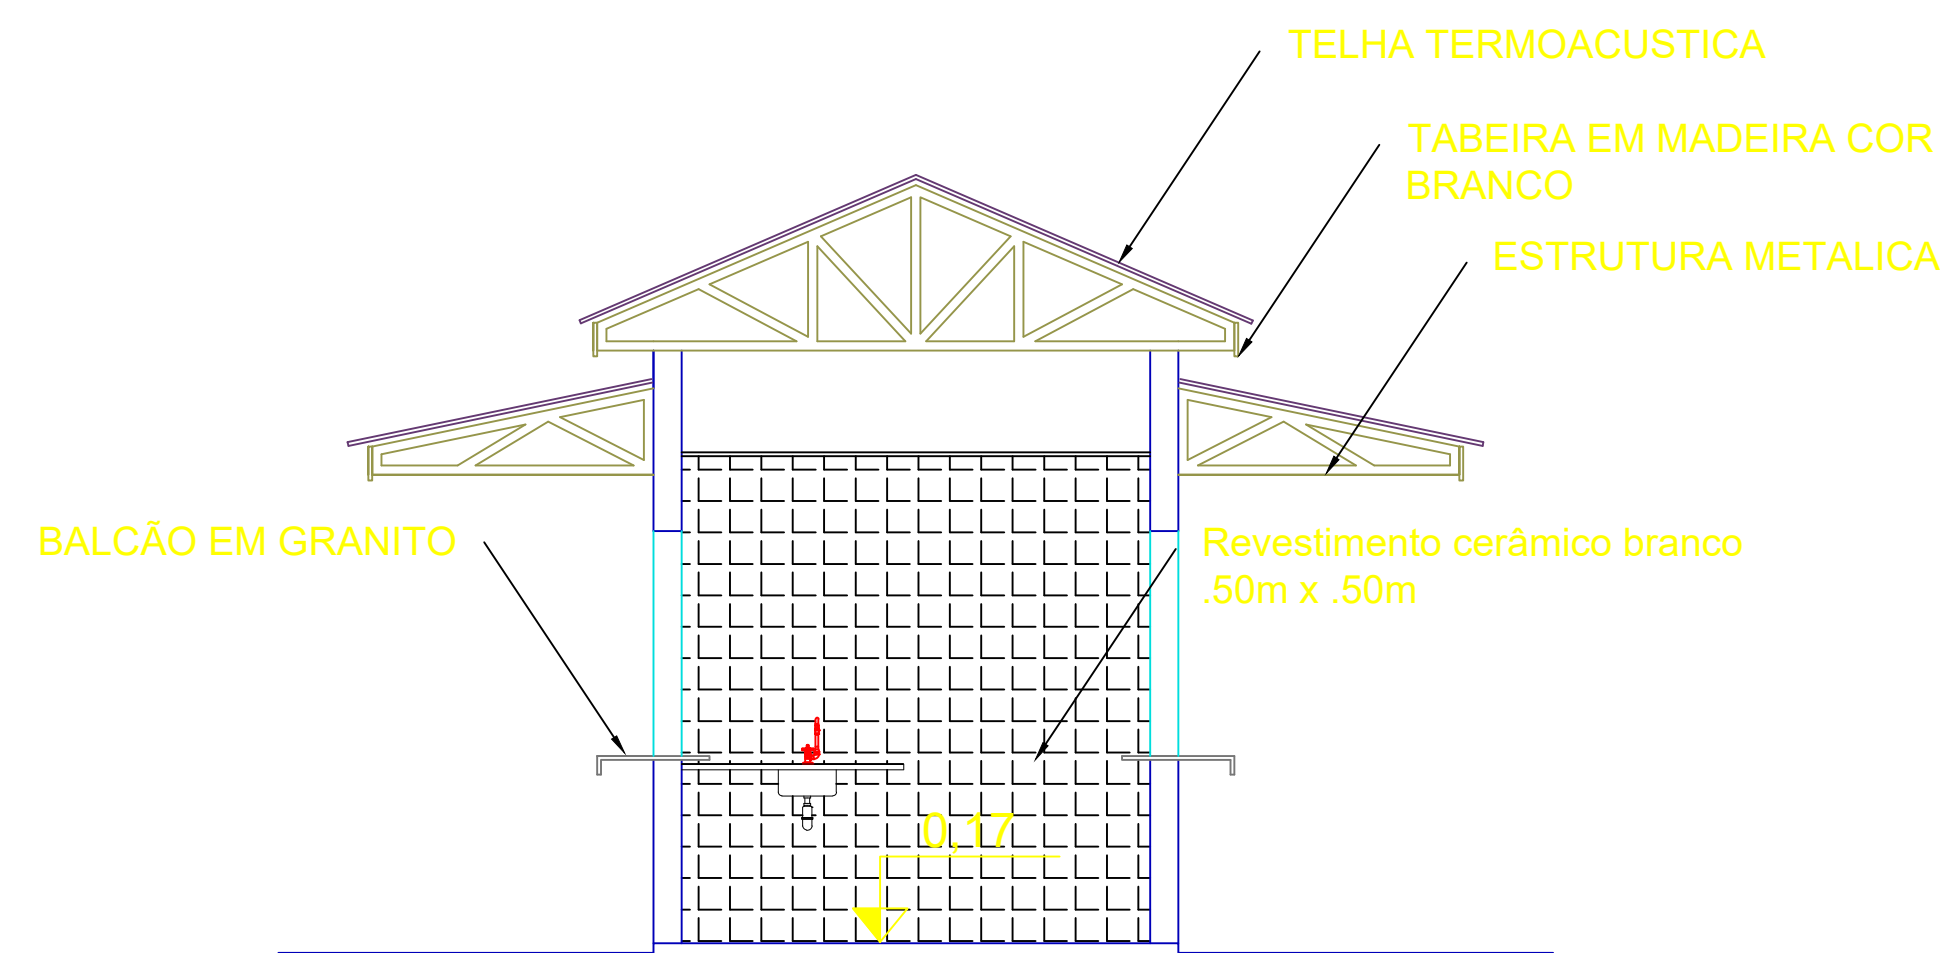

CORTE

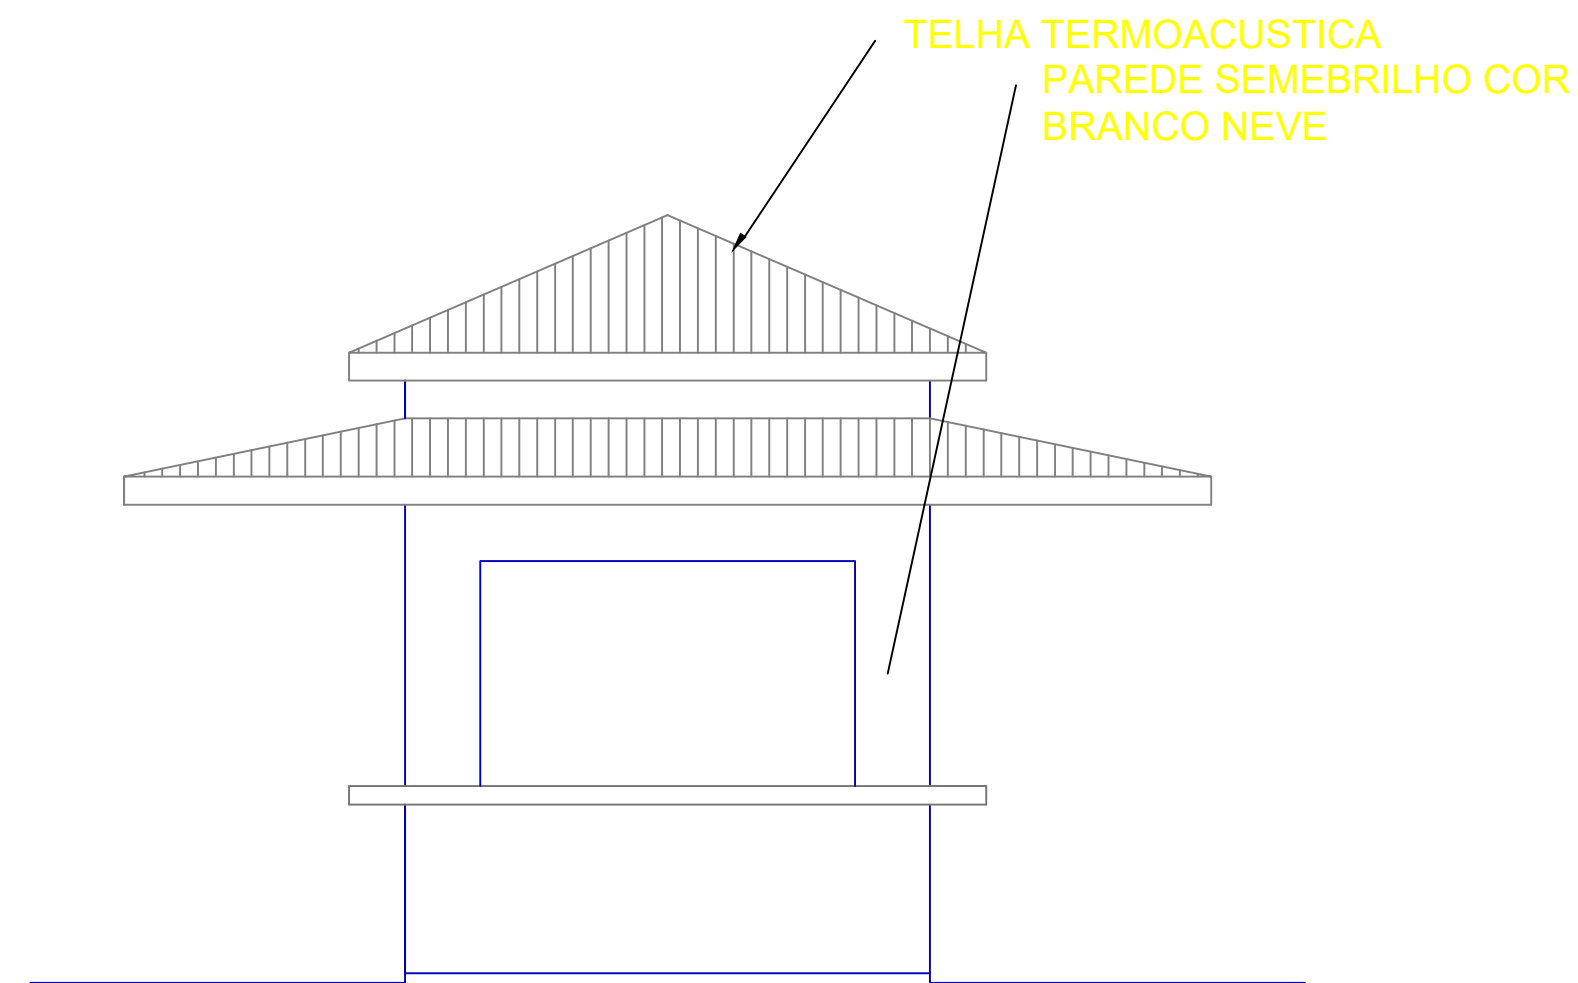

VISTA 01

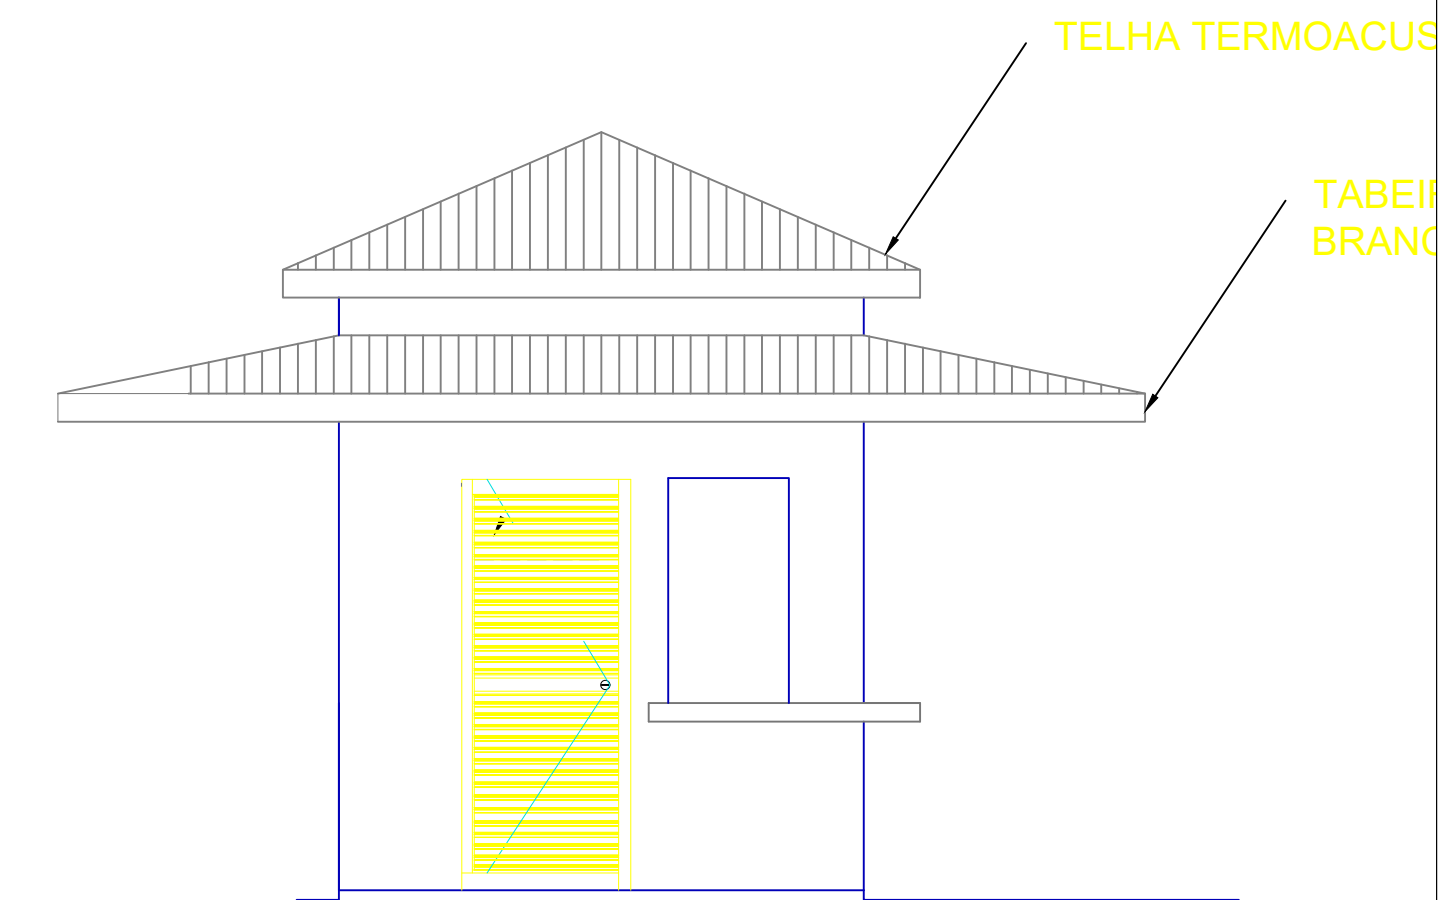

VISTA 02

ESPECIFICAÇÃO DE REVESTIMENTO	ABERTURA	LARGURA (m)	ALTURA (m)	PEITORIL (m)	MATERIAL	QUANTIDADE	LEGENDA:
A - PINTURA COM TINTA ACRÍLICA, Branco Gelo	PF-01	2.00	1.20	-	Porte de enrolar	01	→ TOMADA DE PAREDE BAIXA (30 cm)
B - PISO CERÂMICA 50x50	PF-02	0.70	1.20	-	Porte de enrolar	01	→ TOMADA DE PAREDE MÉDIA (85 cm)
C - REVESTIMENTO CERÂMICO	PF-03	1.30	1.20	-	Porte de enrolar	01	→ TOMADA DE PAREDE ALTA (2.10 cm)
D - FORRO EM PVC BRANCO	PA-01	0.80	2.10	-	Porta de alumínio	01	→ INTERRUPTOR
							□ PONTO DE LUZ

PREFEITURA MUNICIPAL DE IGARAPÉ AÇU

PROJETO BALNEÁRIO PAU CHEIROSO		Número da prancha:
Responsável Técnico: ENG. KIMI YANO CREA: 20454/D-PA Cadista: MAURO LUCAS BEGOT SIQUEIRA PROJETO QUIOSQUE	Data: 15/03/ 2022 Escala: 1:25	09 / 09