



AVENIDA BARÃO DO RIO BRANCO

ÁREA VERDE: 75M<sup>2</sup>  
 ÁREA CALÇADA: 266M<sup>2</sup>

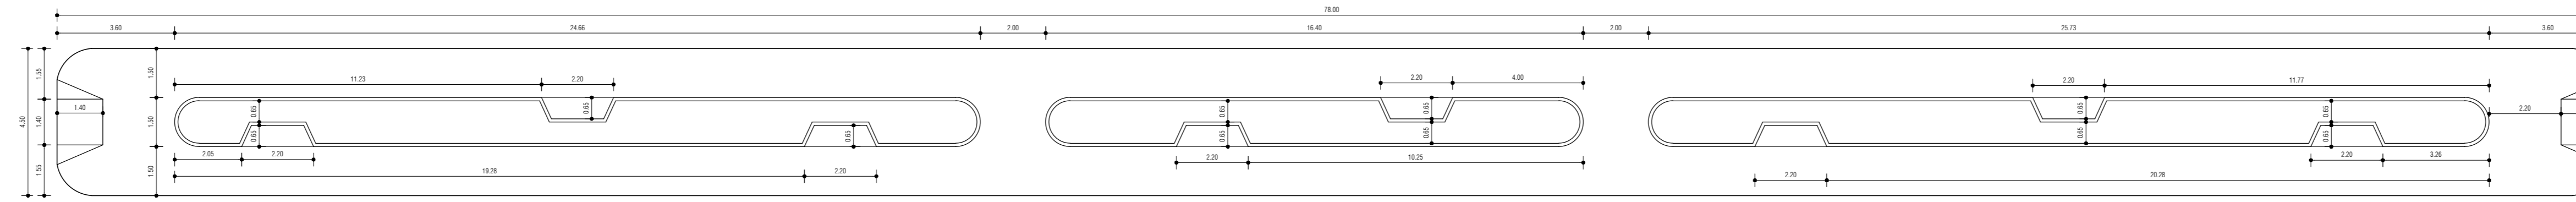


AVENIDA BARÃO DO RIO BRANCO

URBANIZAÇÃO - CANTEIRO 01  
 ESC.: 1/125

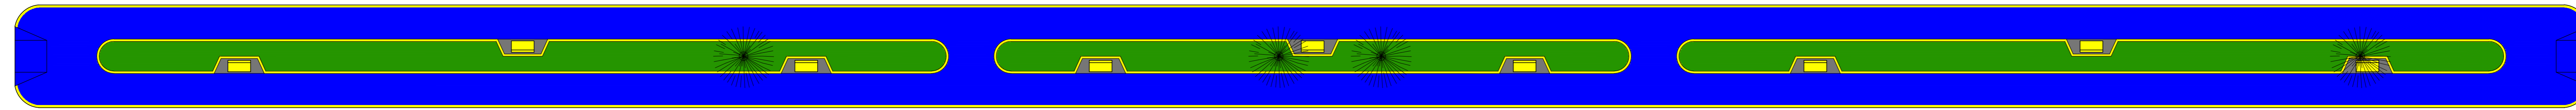


ÁREA VERDE: 119M<sup>2</sup>  
 ÁREA CALÇADA: 378M<sup>2</sup>

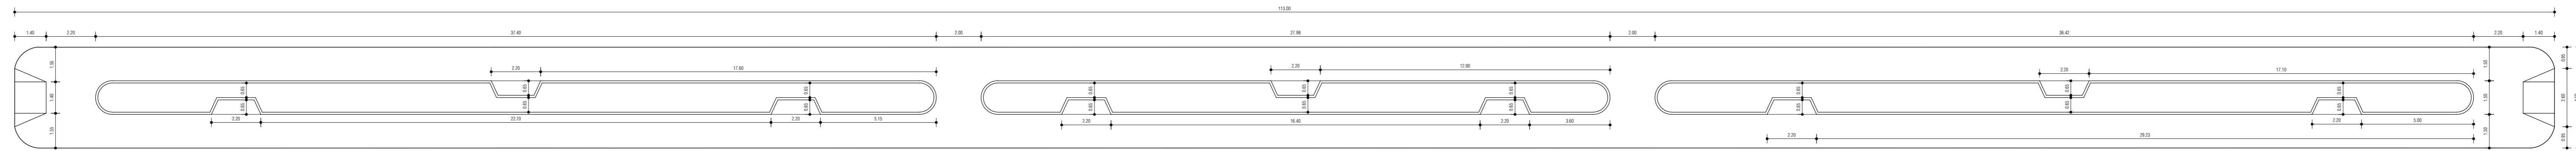


AVENIDA BARÃO DO RIO BRANCO

URBANIZAÇÃO - CANTEIRO 02  
 ESC.: 1/125

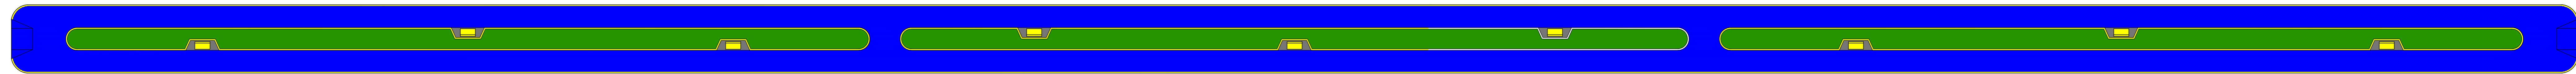

ÁREA VERDE: 193M<sup>2</sup>  
 ÁREA CALÇADA: 557M<sup>2</sup>

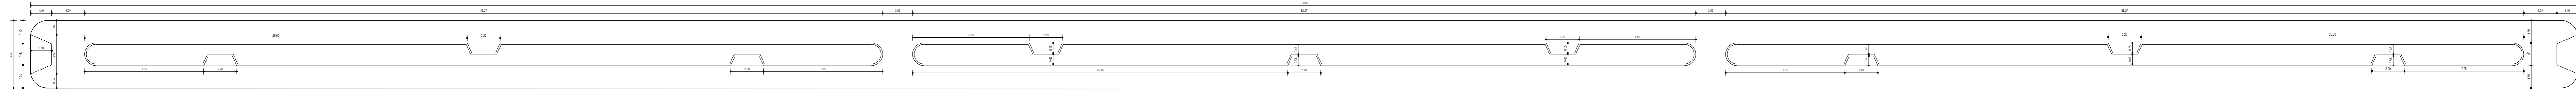

AVENIDA BARÃO DO RIO BRANCO

URBANIZAÇÃO - CANTEIRO 03  
 ESC.: 1/125

PROPRIETÁRIO: PREFEITURA MUNICIPAL DE IGARAPÉ-AÇÚPA  
 CNPJ: 05.149.117/0001-55

ARQUITETA: CARLA GISELE DE SOUZA MARTINS  
 CALUPLA: A62119-5

	<b>OBRA:</b> REVITALIZAÇÃO CANTEIRO CENTRAL TRECHO ENTRE A RUA CEZARINO DOCE E BARRÃO SEPTENTRIO	
	<b>CONTEÚDO:</b> LAY OUT PLANTA BAIXA	
<b>PROJETO ARQUITETÔNICO</b>	DATA: 01/02/2021 REVISÃO: 01 AUTORA: CARLA GISELE DE SOUZA MARTINS	Nº: 01/02

AVENIDA BARÃO DO RIO BRANCO, Nº911, BARRÃO CENTRO, CEP: 66.725-000 - PM. CONVENIO: 174000.COM

DIREITOS AUTORAIS RESERVADOS. PROIBIDA A REPRODUÇÃO TOTAL OU PARCIAL SEM AUTORIZAÇÃO DOS AUTORES. (LEI 9988 DE 1973)