




ÁREA VERDE: 198M<sup>2</sup>  
 ÁREA CALÇADA: 283M<sup>2</sup>

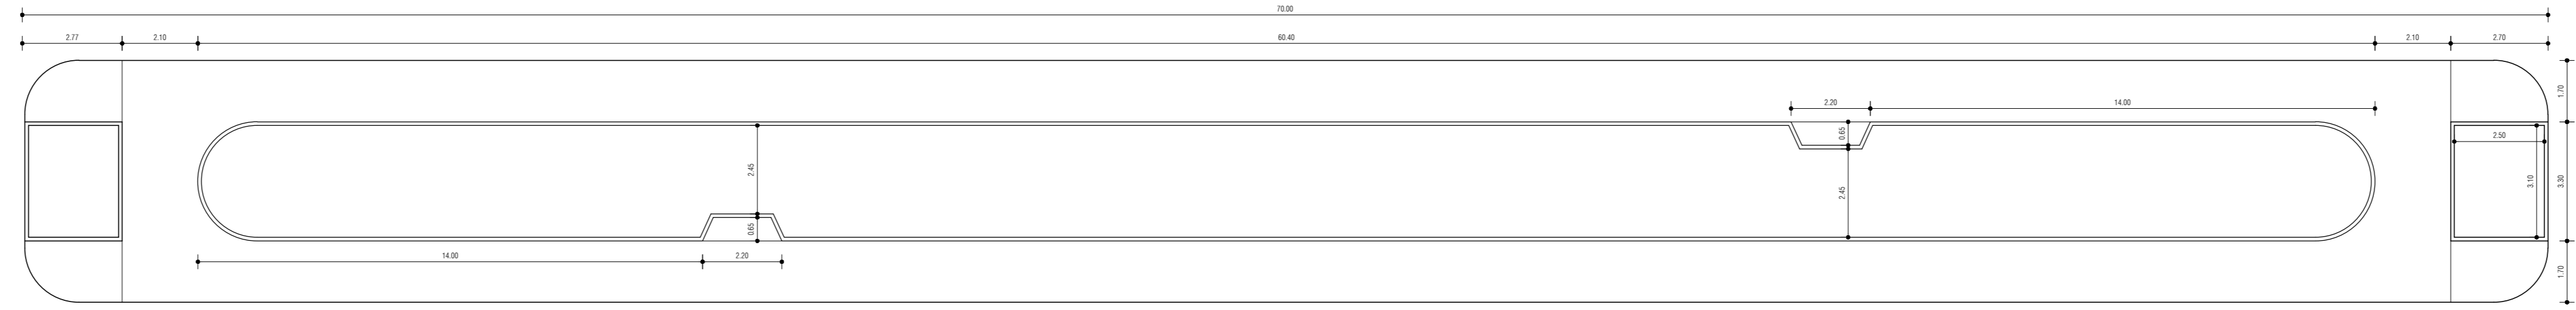


URBANIZAÇÃO - CANTEIRO 04  
 ESC.: 1/125

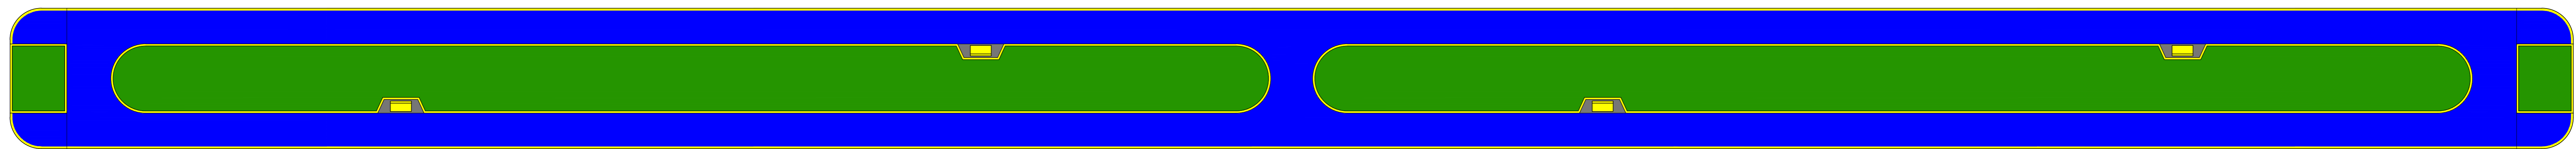


ÁREA VERDE: 348M<sup>2</sup>  
 ÁREA CALÇADA: 465M<sup>2</sup>

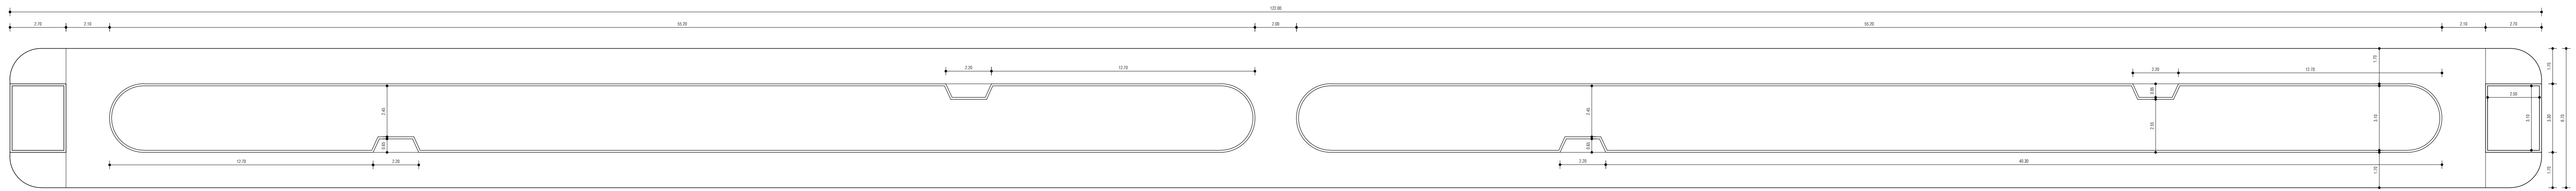

URBANIZAÇÃO - CANTEIRO 05  
 ESC.: 1/125

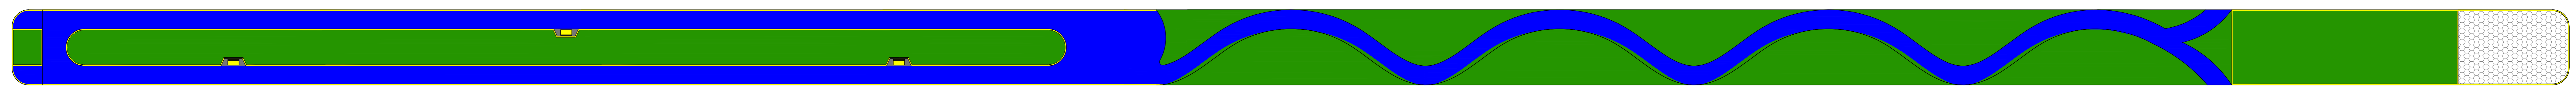

ÁREA VERDE: 720M<sup>2</sup>  
 ÁREA CALÇADA: 420M<sup>2</sup>

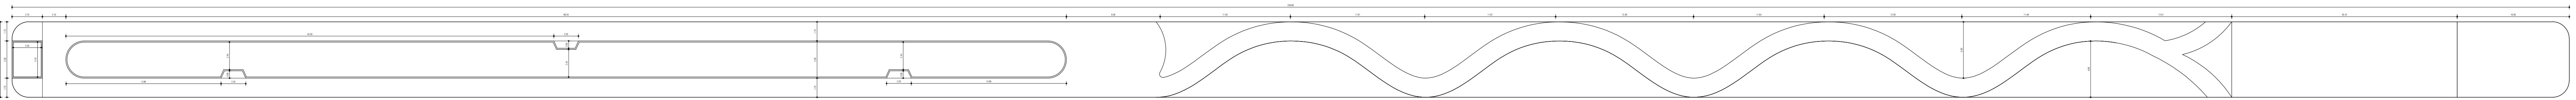

AVENIDA BARÃO DO RIO BRANCO

URBANIZAÇÃO - CANTEIRO 06  
 ESC.: 1/125

PROPRIETÁRIO: PREFEITURA MUNICIPAL DE IGARAPÉ-AÇUPE  
 CNPJ: 05.149.117/0001-55

ARQUITETA: CARLA GISELE DE SOUZA MARTINS  
 CALUPLA: A62713-5

OBRA: REVITALIZAÇÃO CANTEIRO CENTRAL  
 TRECHO ENTRE A RUA CEZARINO DOCE E BALÃO SEPTENÁRIO

CONTEÚDO: LAY OUT PLANTA BAIXA

PROJETO: ARQUITETÔNICO

FRANQUIA: 02/02

AVENIDA BARÃO DO RIO BRANCO, Nº911, BAIRRO CENTRO, CEP: 66.725-000 - P.M. CONVENI@VIAVOO.COM

DIRETOS AUTORES RESERVADOS PROIBIDA A REPRODUÇÃO TOTAL OU PARCIAL DESTE DESENHO SEM AUTORIZAÇÃO DOS AUTORES. (LEI 9988 DE 1973)