



COMPRIMENTO DAS VIAS(m)


RUA LAURO RAMOS	30m
RUA SÃO JORGE	189m

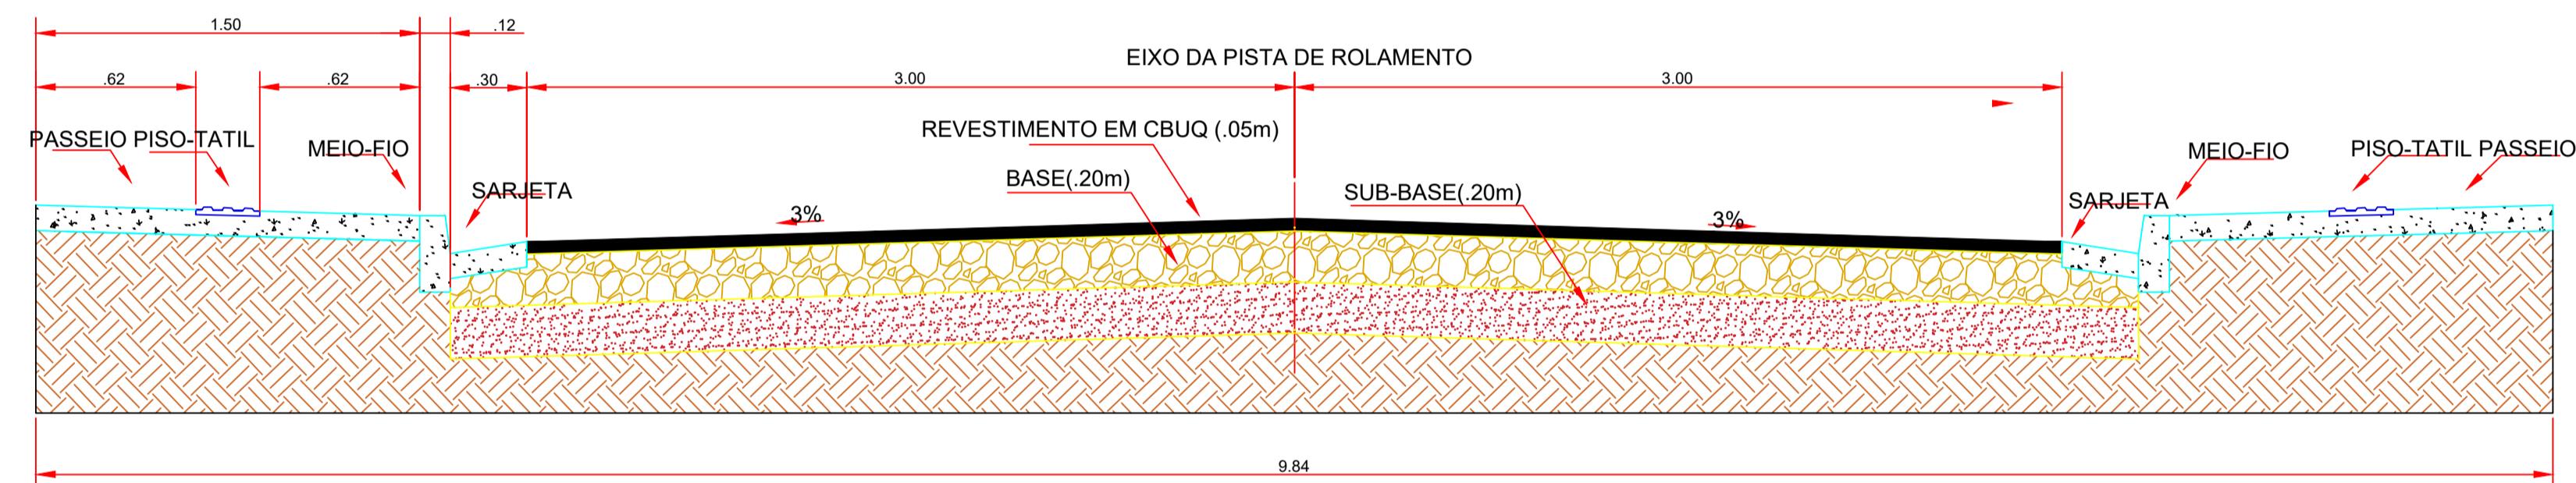

RUA LAURO RAMOS

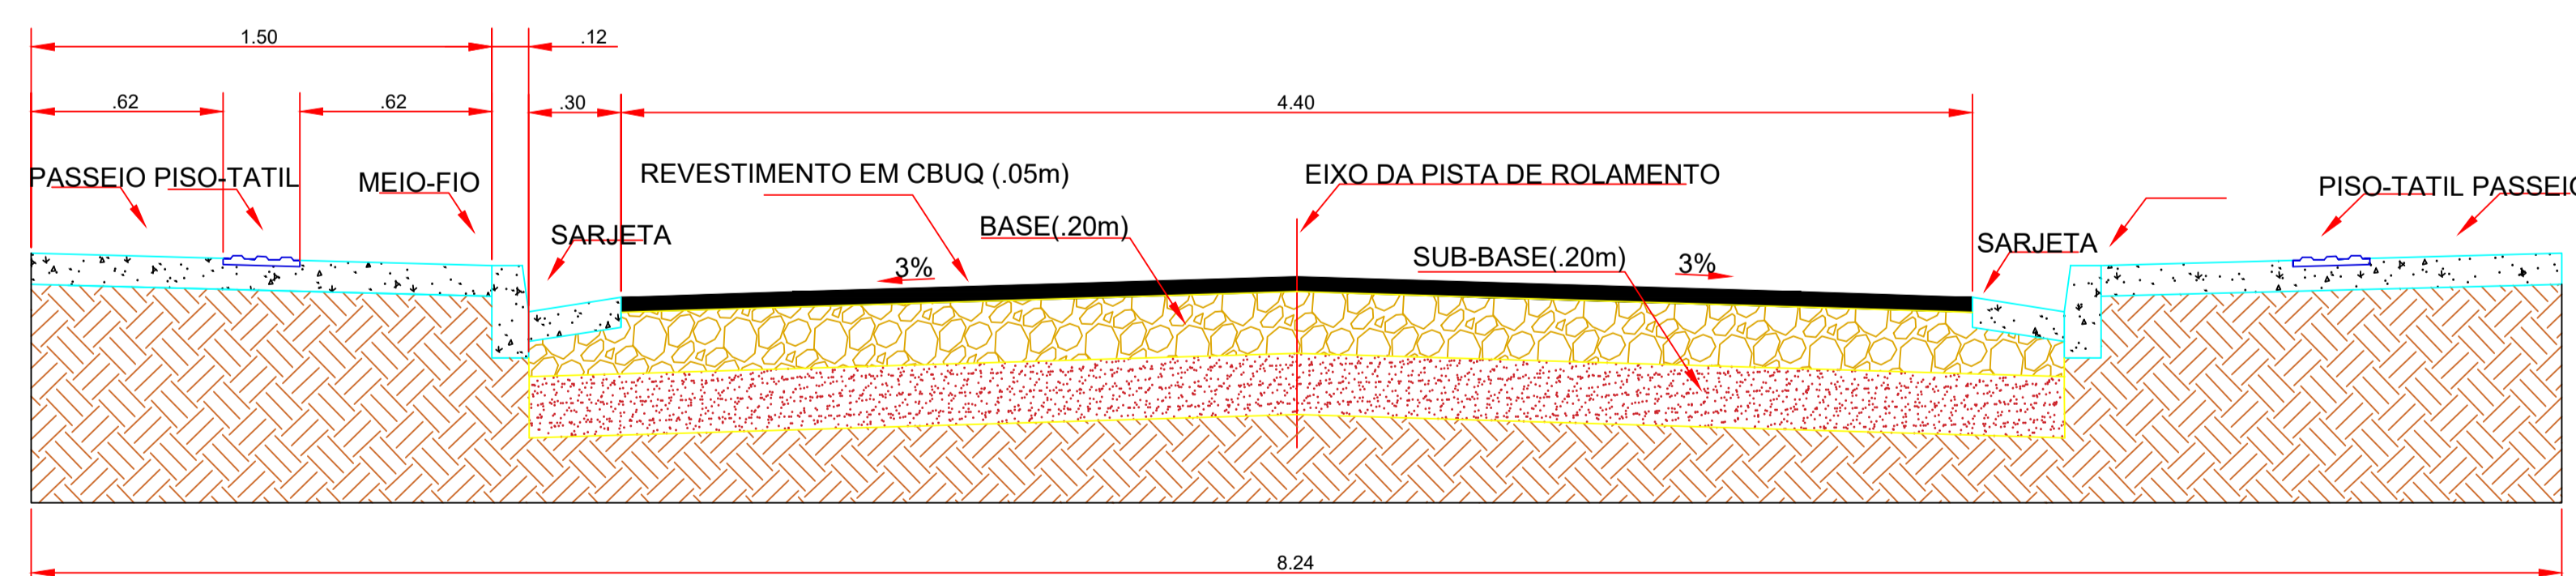

RUA SÃO JORGE

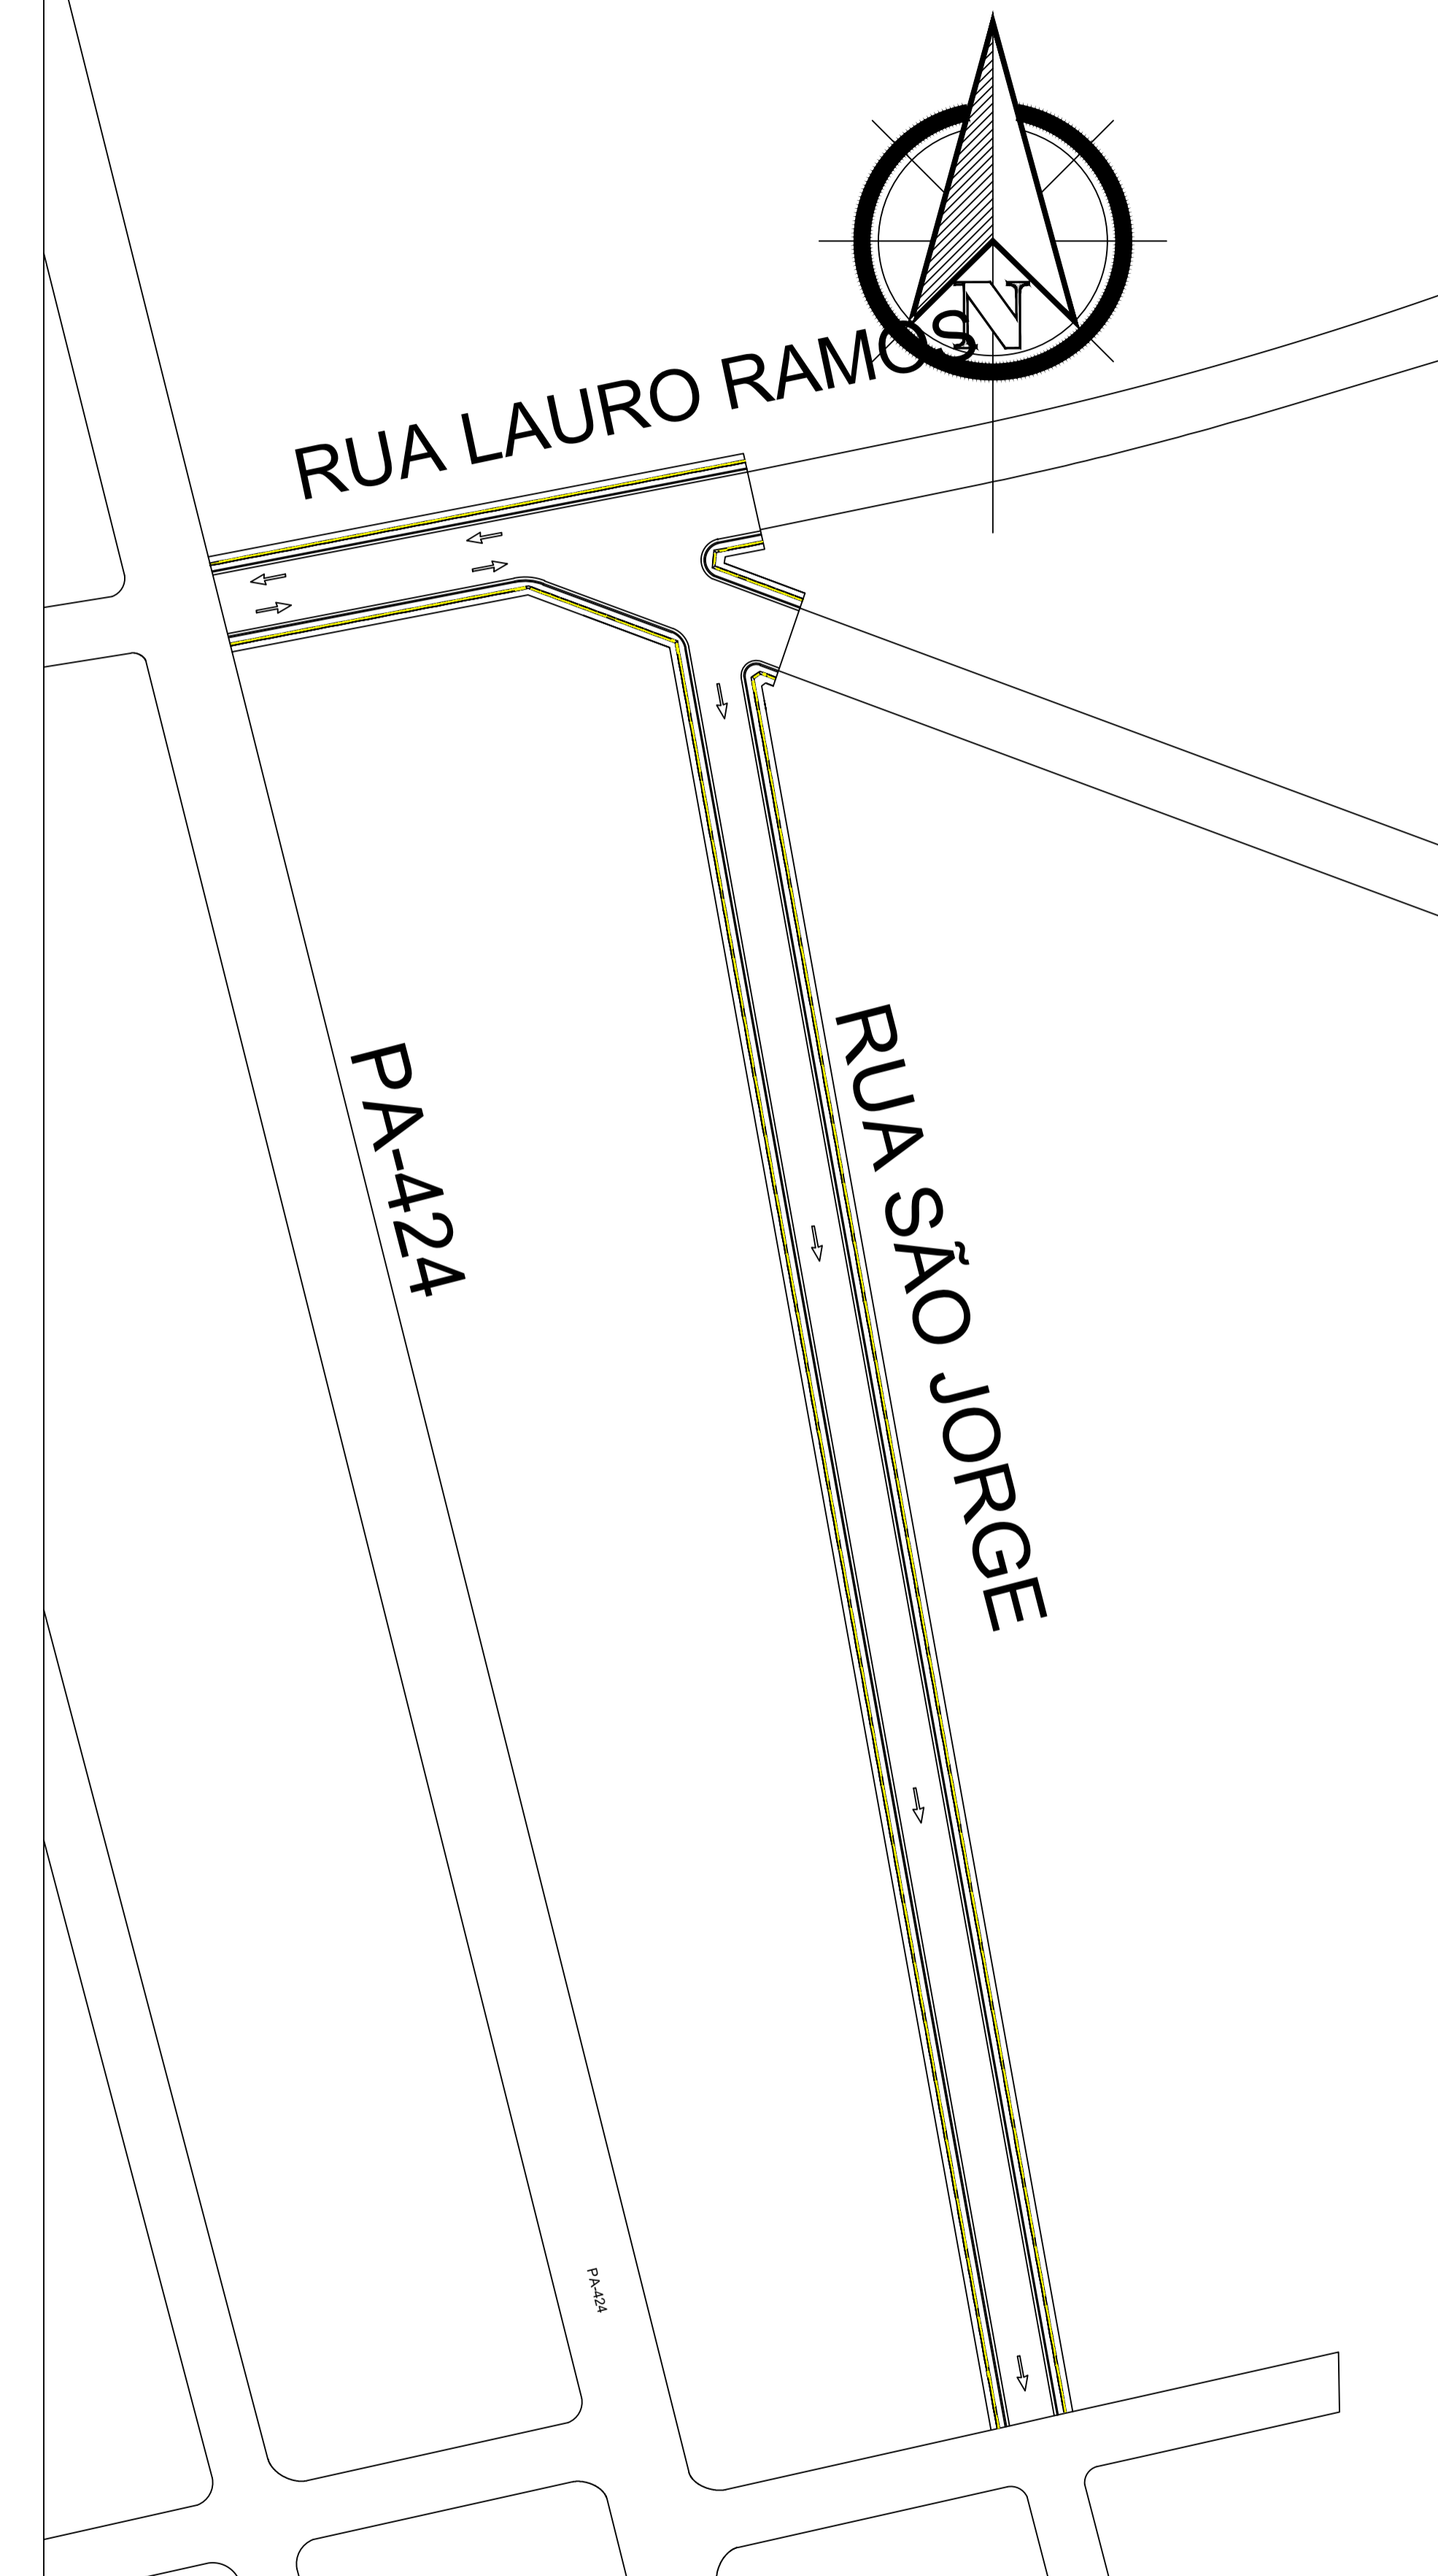

PREFEITURA MUNICIPAL DE IGARAPÉ-ACU

PROJETO DE PAVIMENTAÇÃO VILA DE SÃO JORGE		Número da prancha:
Responsável Técnico: ENG. KIMI YANO	Data: 21/ 11/ 2021	01 / 01
CREA: 20454/D-PA	Cadista: MAURO LUCAS BEGOT SIQUEIRA	
PROJETO DE CORTES	Escala: 1:20	