

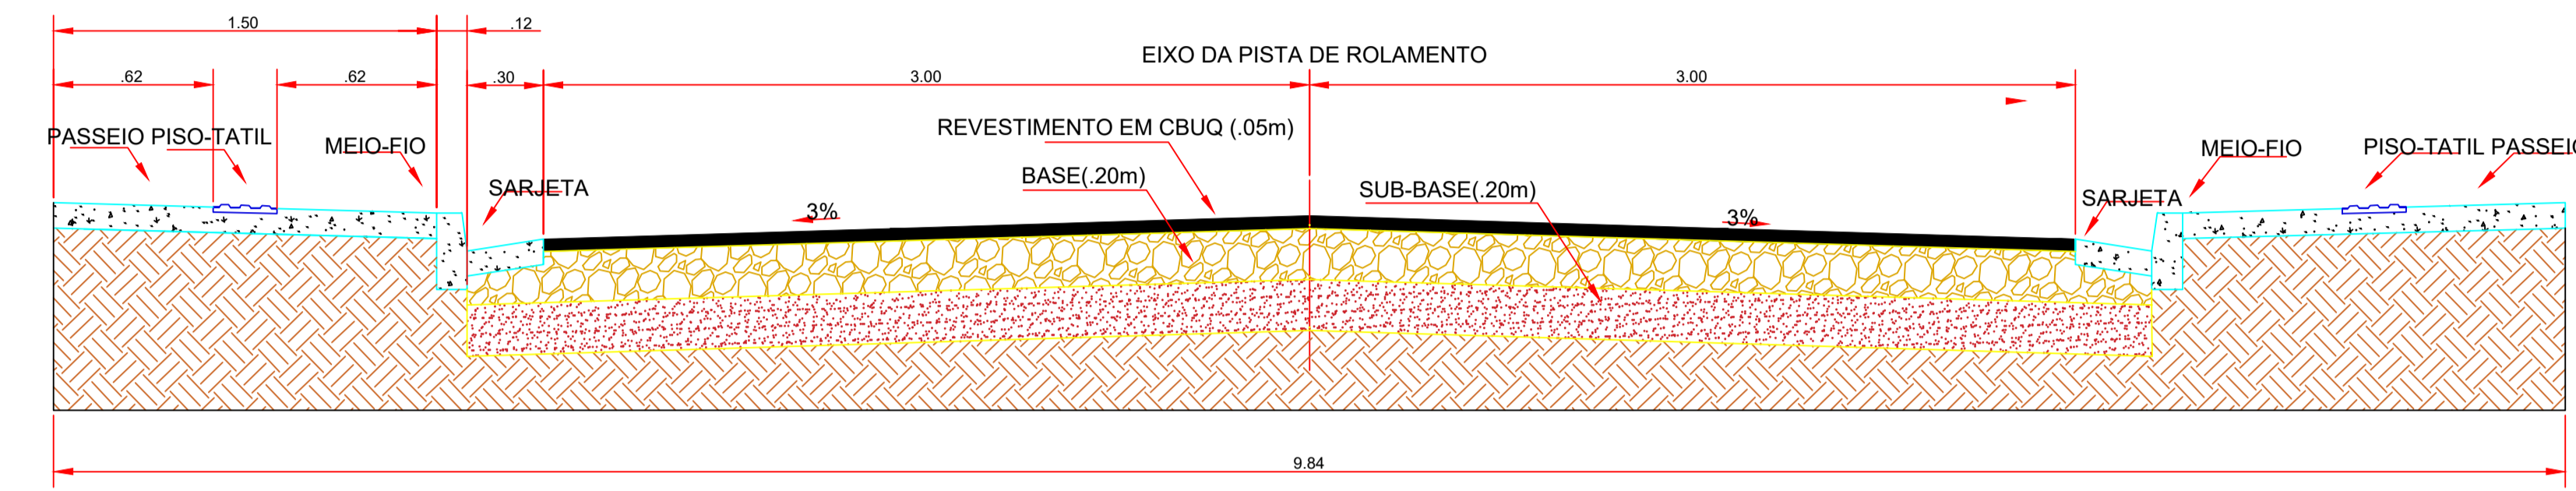
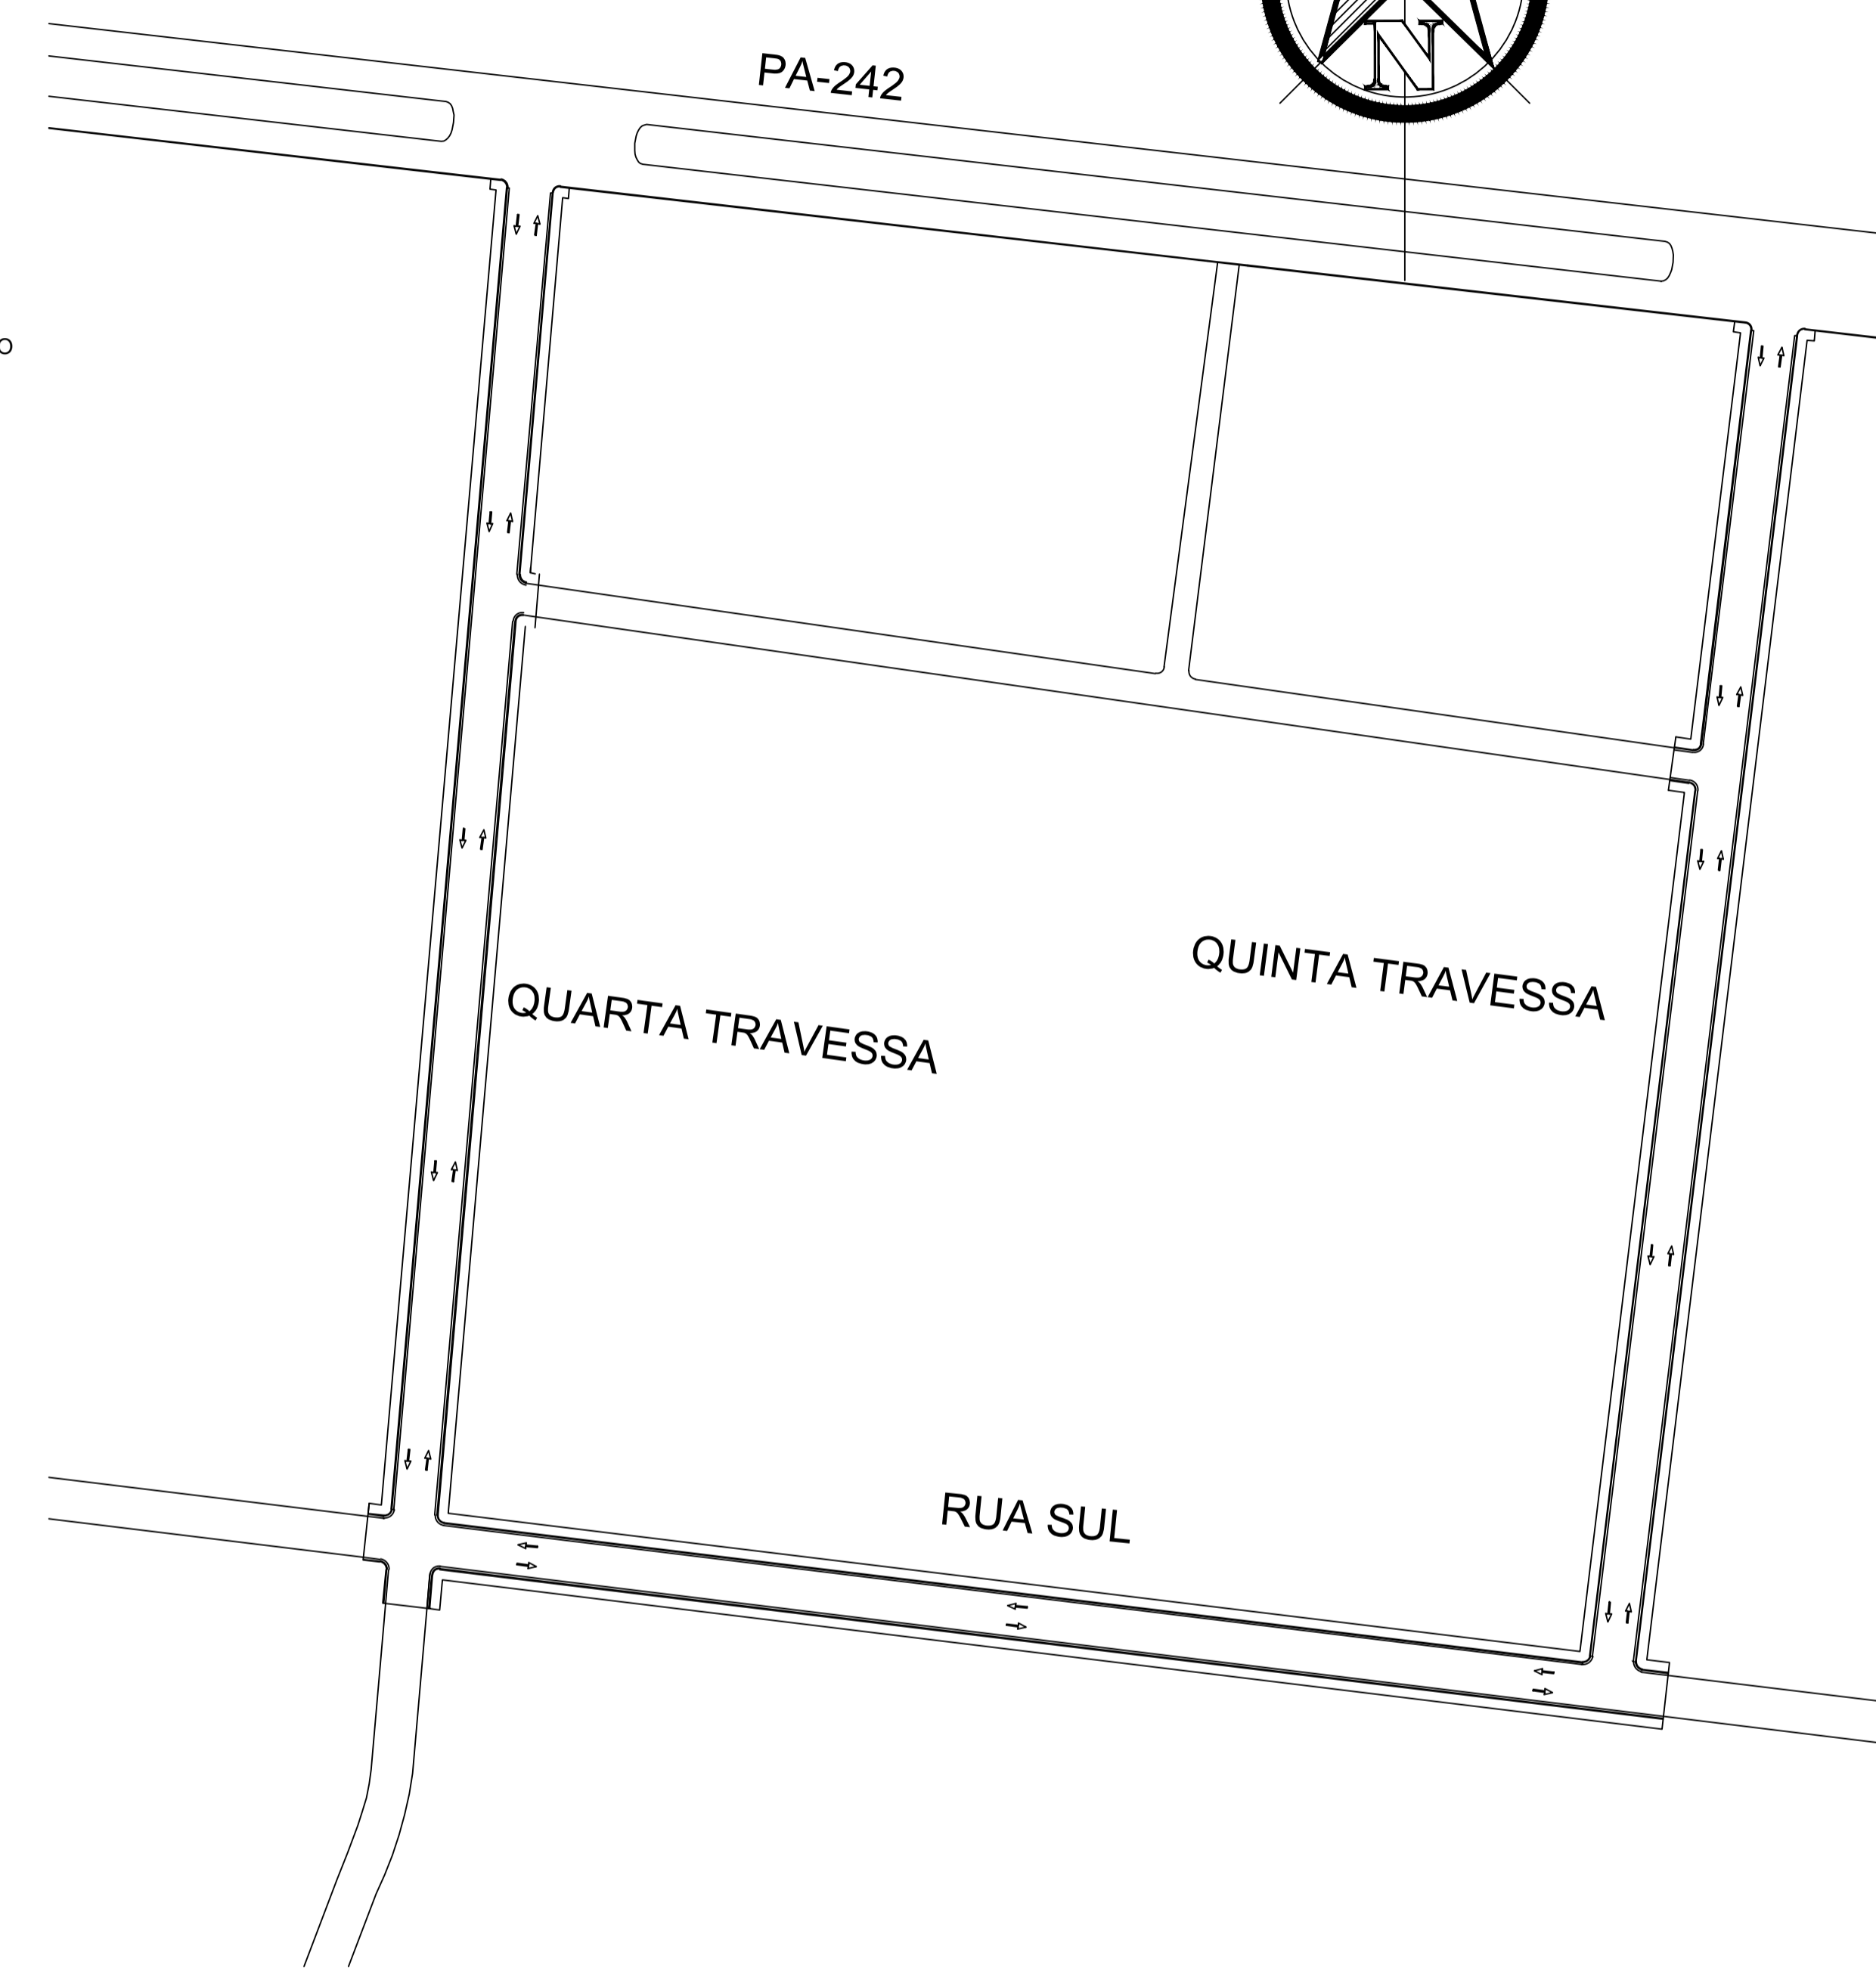



COMPRIMENTO DAS VIAS(m)	
QUARTA TRAVESSA	206m
QUINTA TRAVESSA	207m
RUA SUL	173m

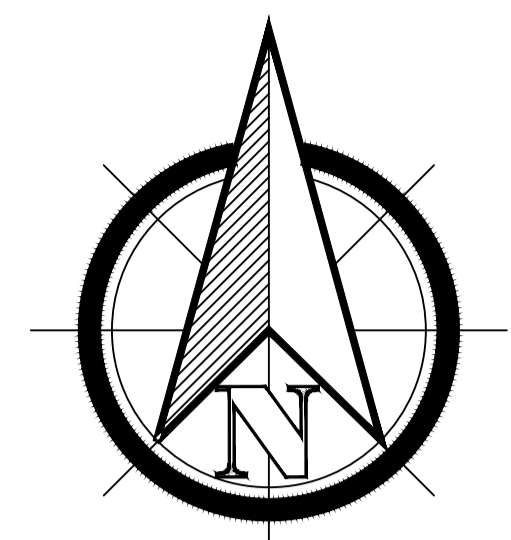

QUARTA TRAVESSA

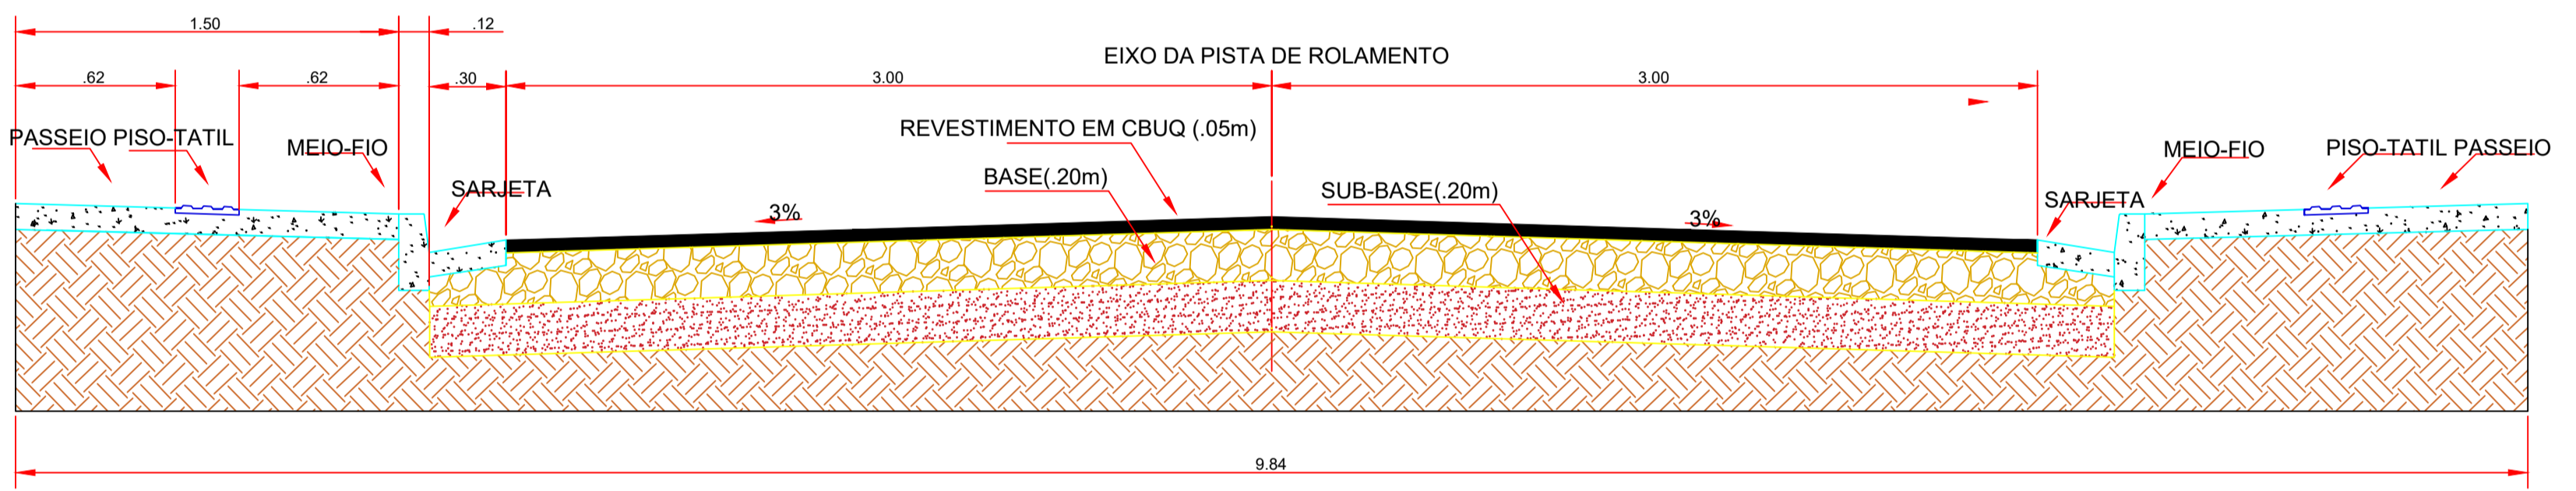

QUINTA TRAVESSA

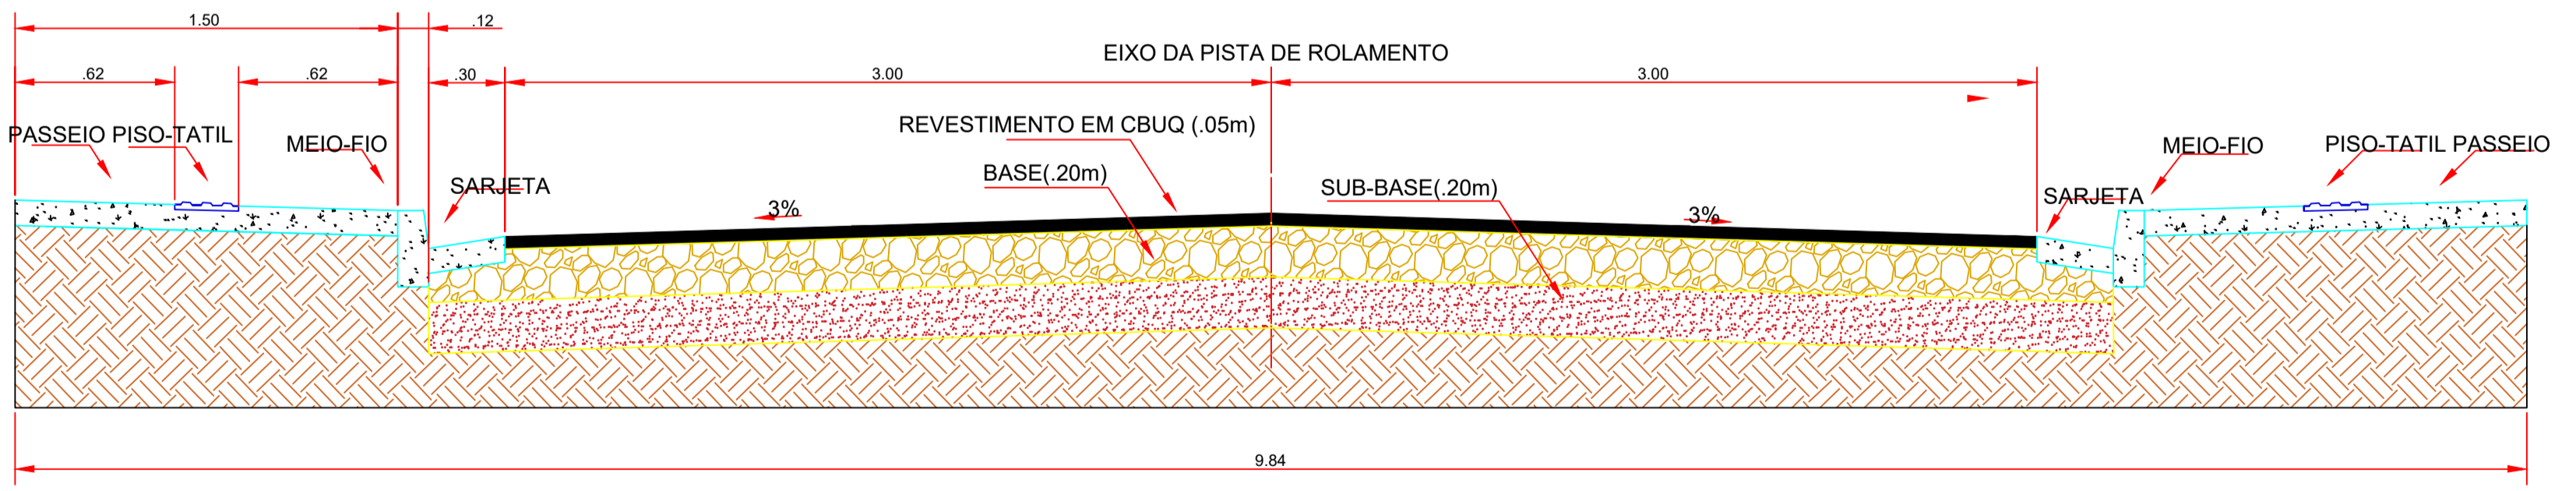

RUA SUL



PREFEITURA MUNICIPAL DE IGARAPÉ-ACU

PROJETO DE PAVIMENTAÇÃO VILA DE SÃO LUIZ		Número da prancha:
Responsável Técnico: ENG. KIMI YANO	Data: 21/ 11/ 2021	01 / 01
CREA: 20454/D-PA	Cadista: MAURO LUCAS BEGOT SIQUEIRA	
PROJETO DE CORTES		

Escala: 1:20