

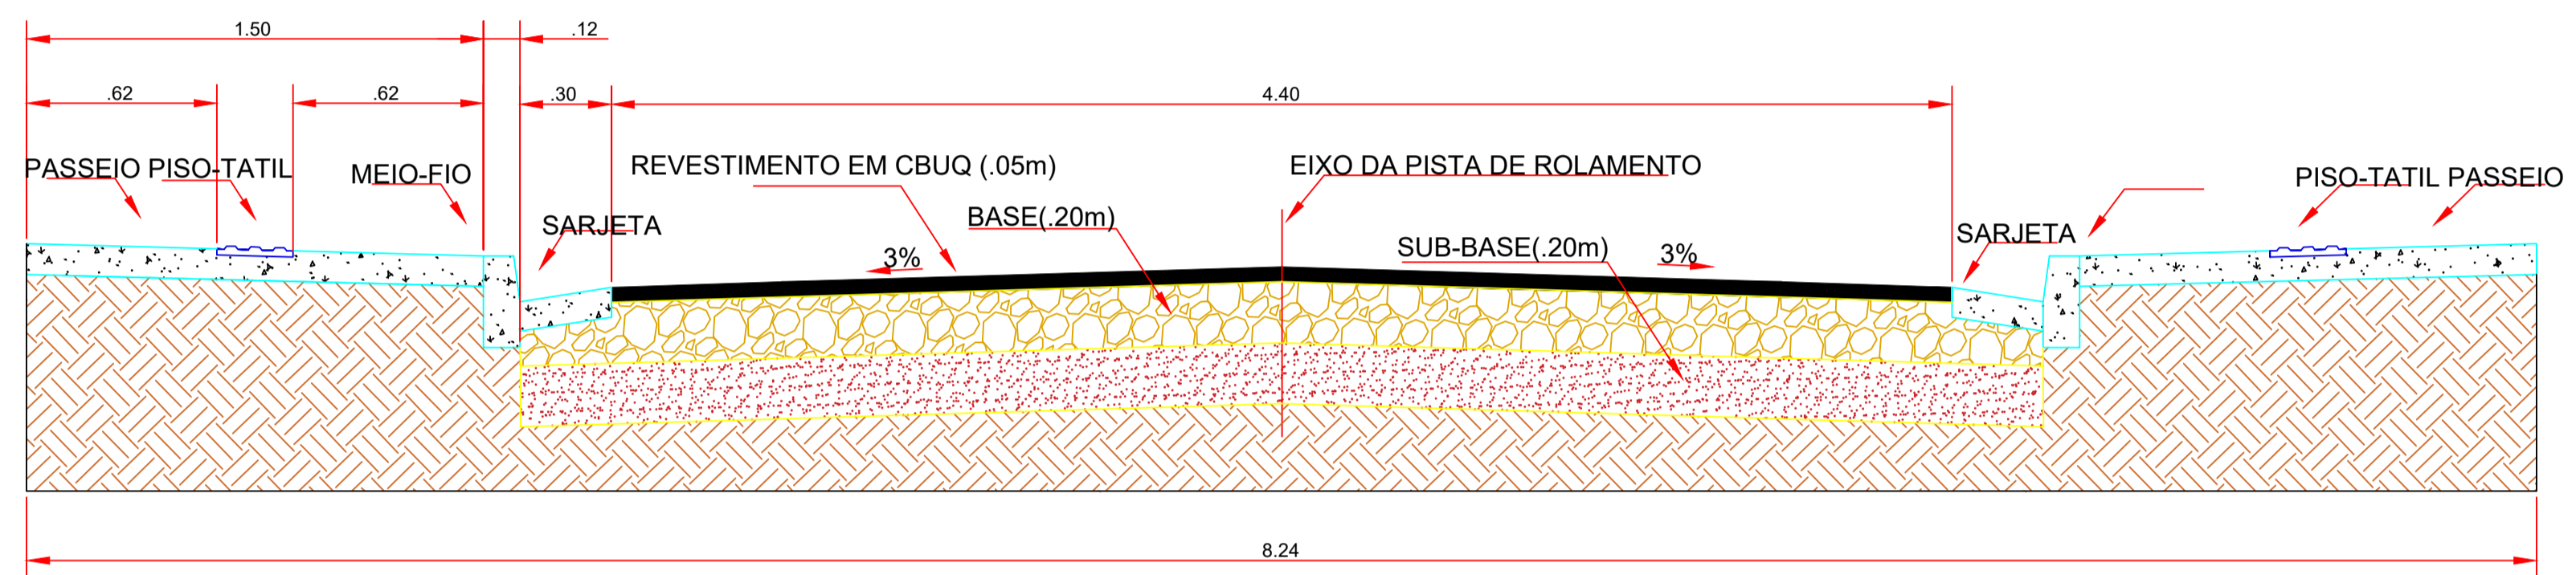



COMPRIMENTO DAS VIAS(m)	
RUA A	38m
RUA B	242m

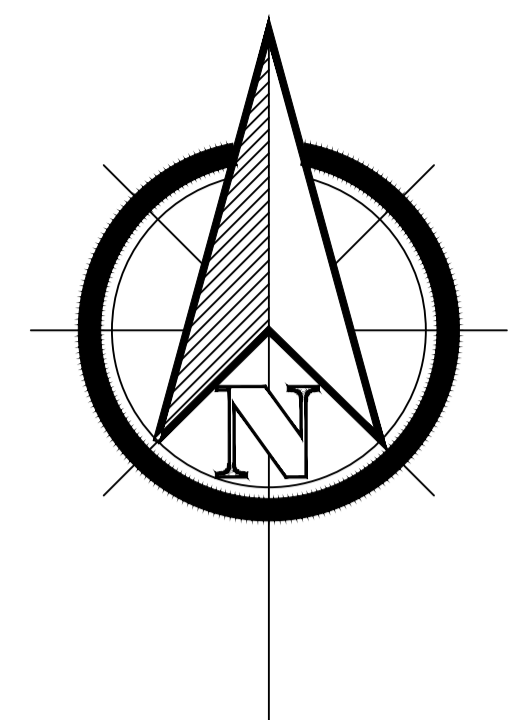

RUA A

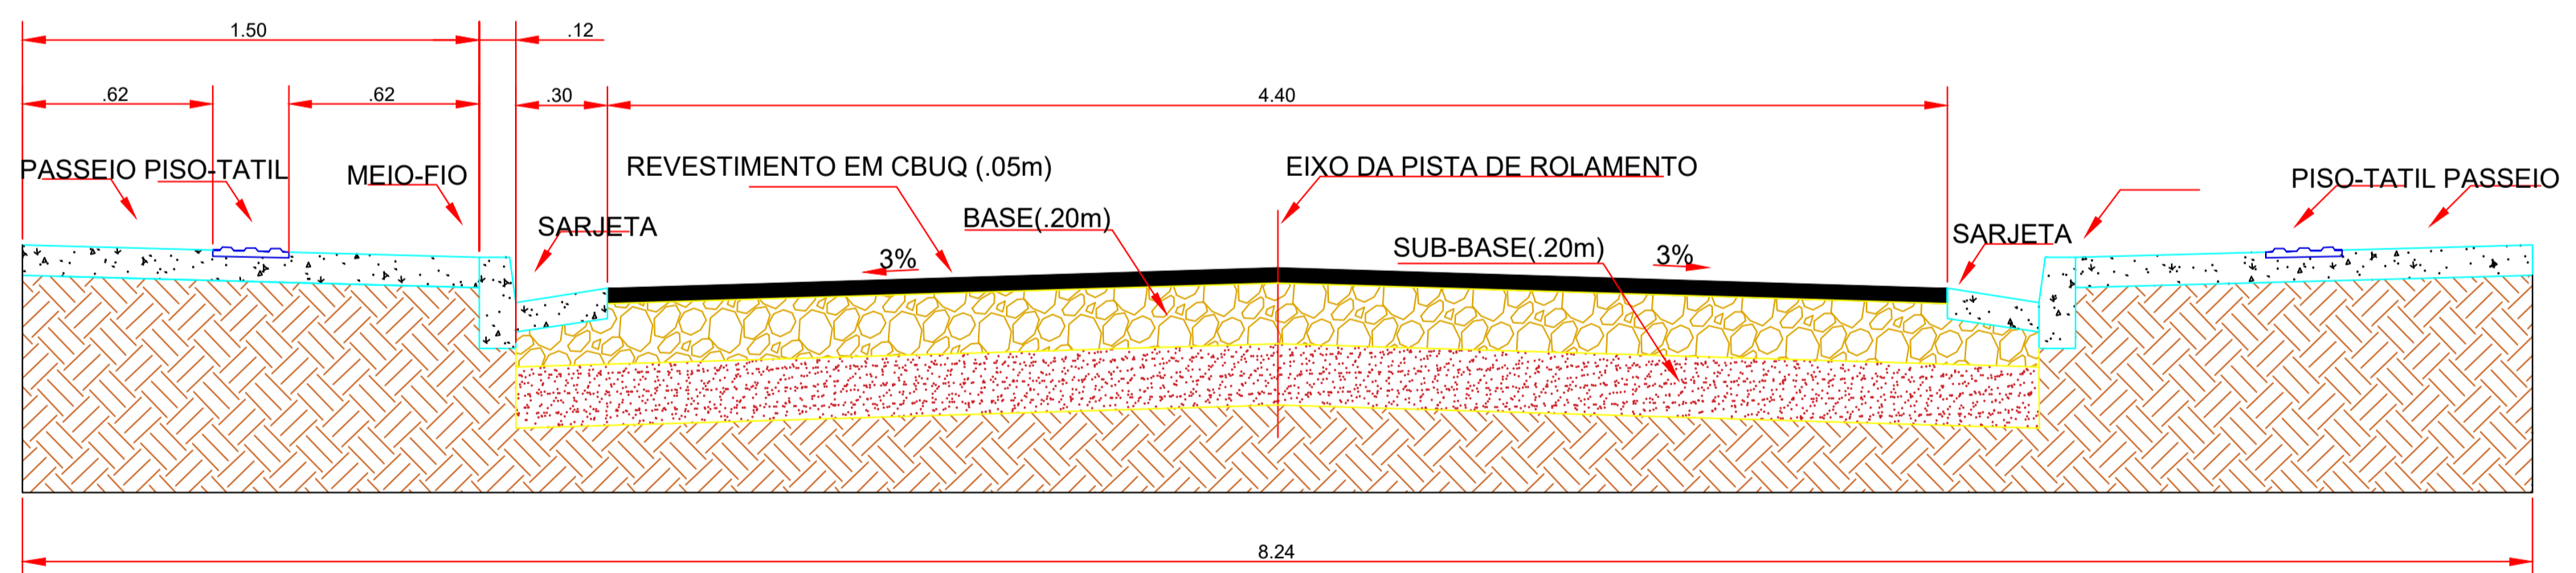

RUA B

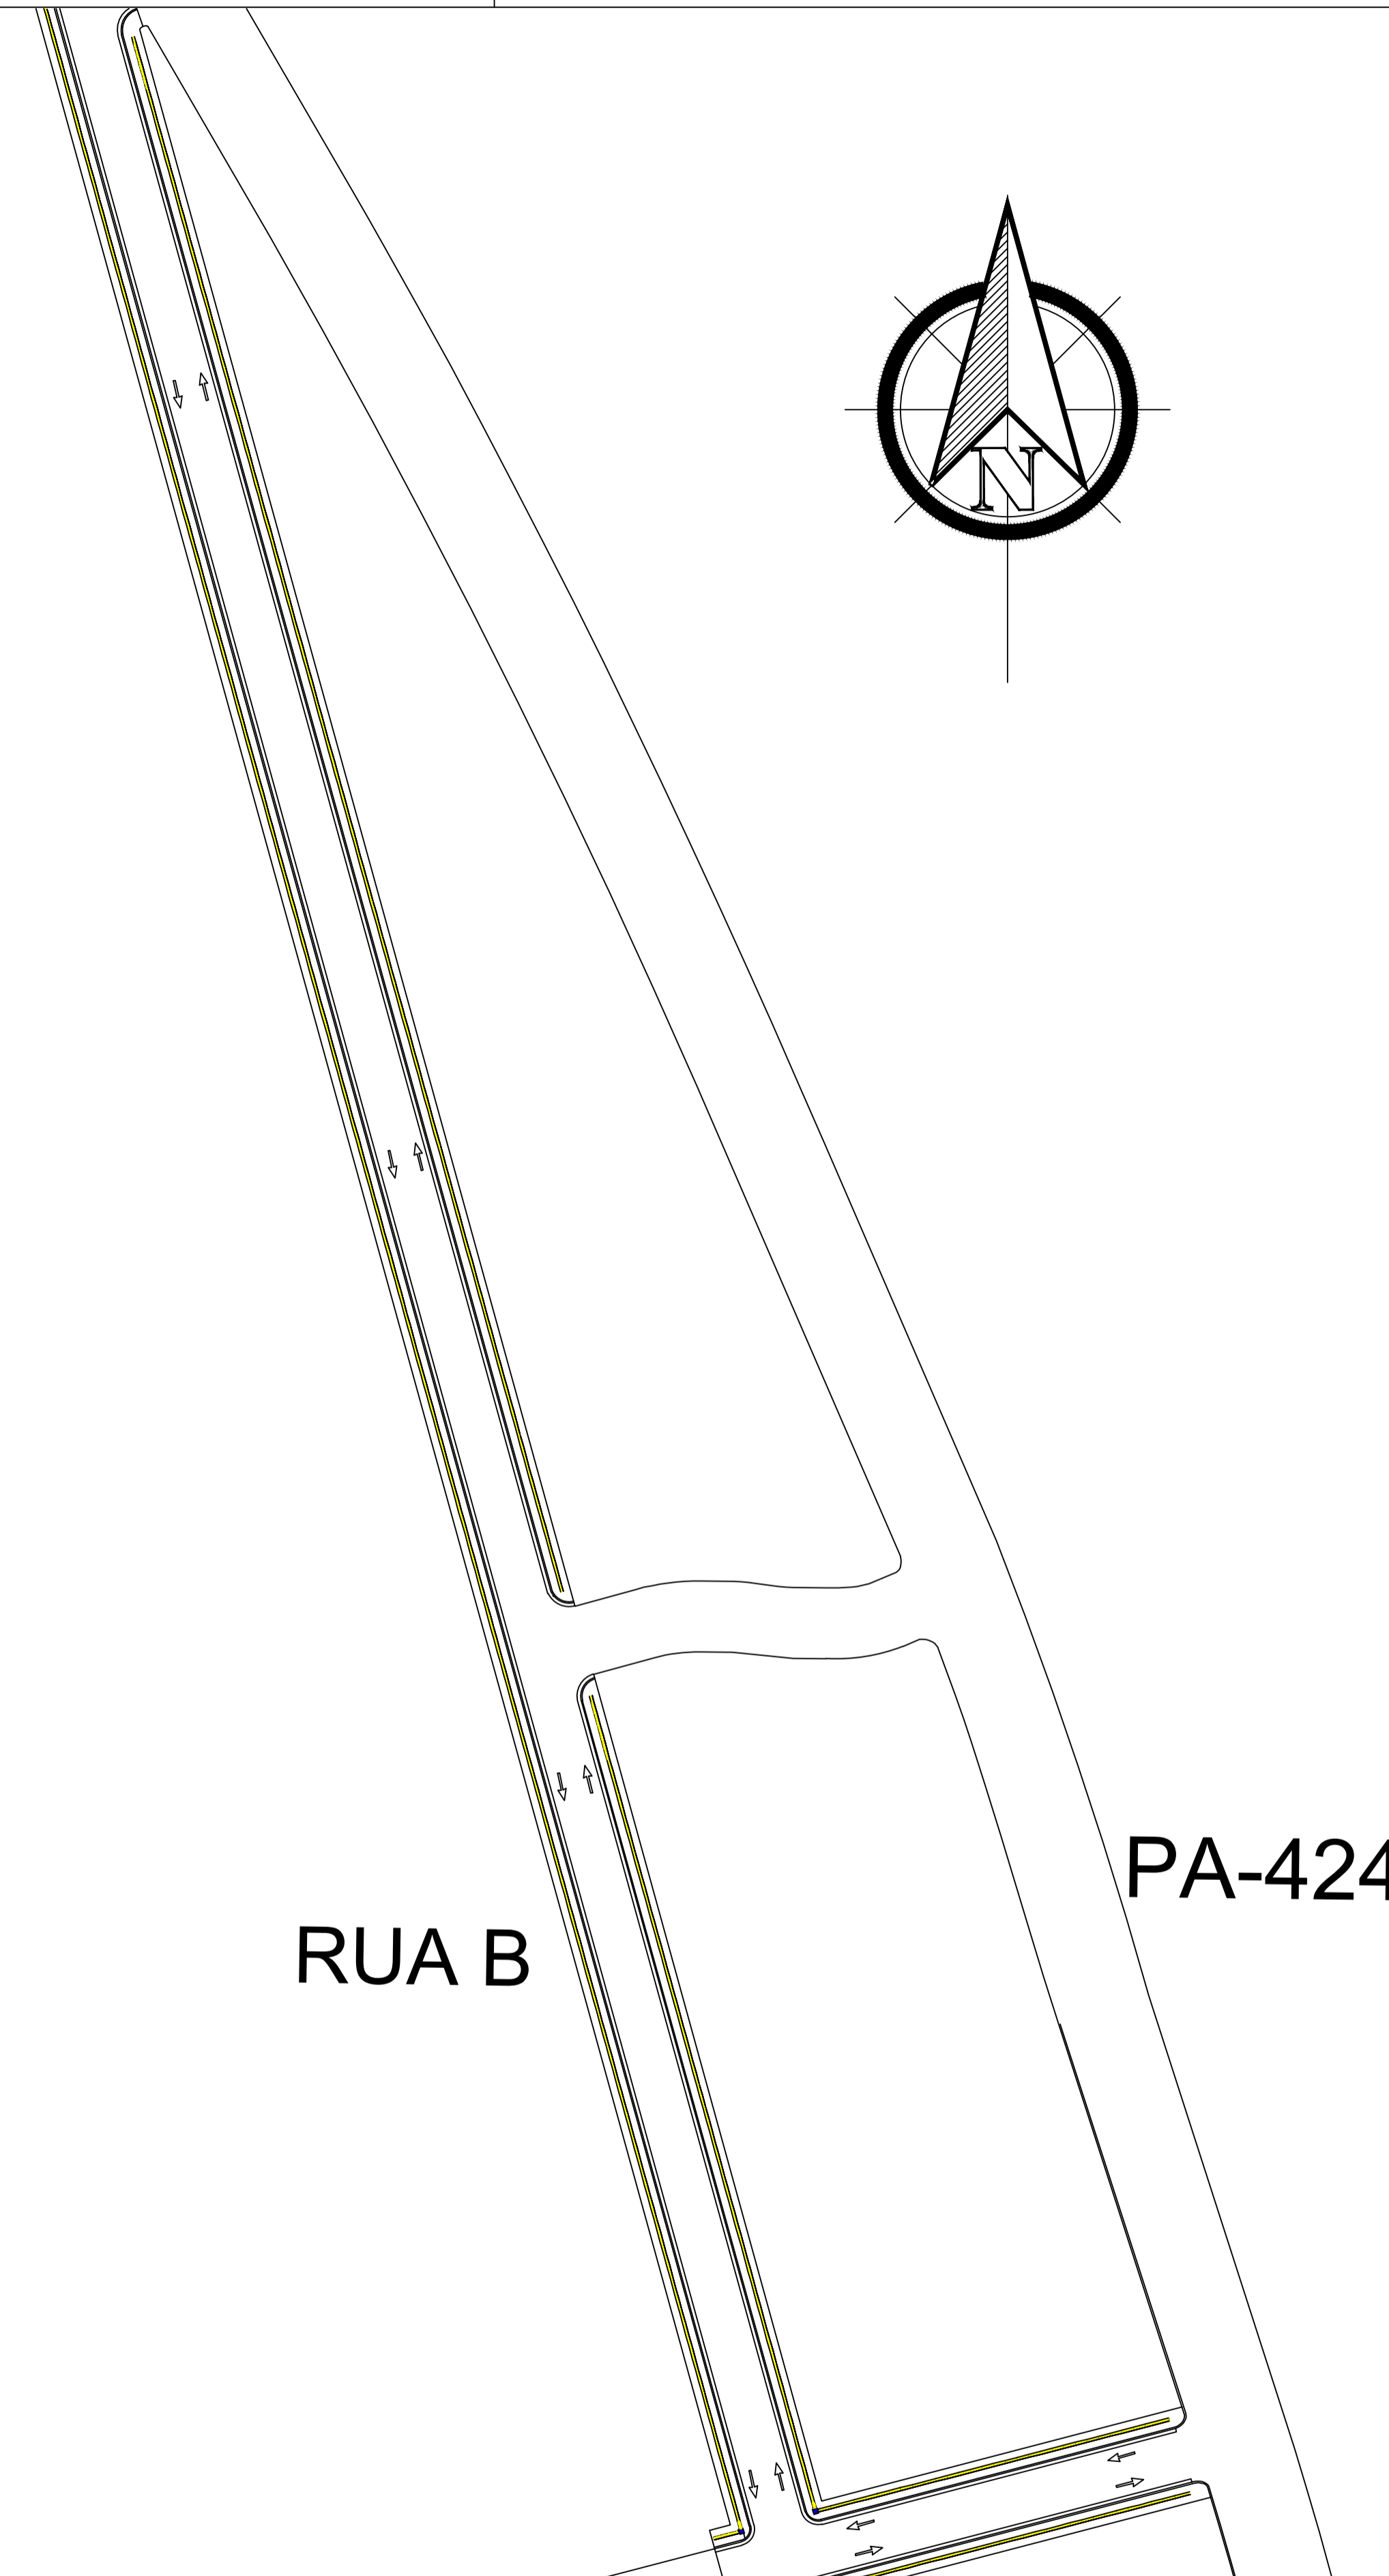

PA-424



PREFEITURA MUNICIPAL DE IGARAPÉ-ACU

PROJETO DE PAVIMENTAÇÃO VILA CURÍ		Número da prancha:
Responsável Técnico: ENG. KIMI YANO CREA: 20454/D-PA Cadista: MAURO LUCAS BEGOT SIQUEIRA	Data: 21/ 11/ 2021	01 / 01
PROJETO DE CORTES		

01 / 01