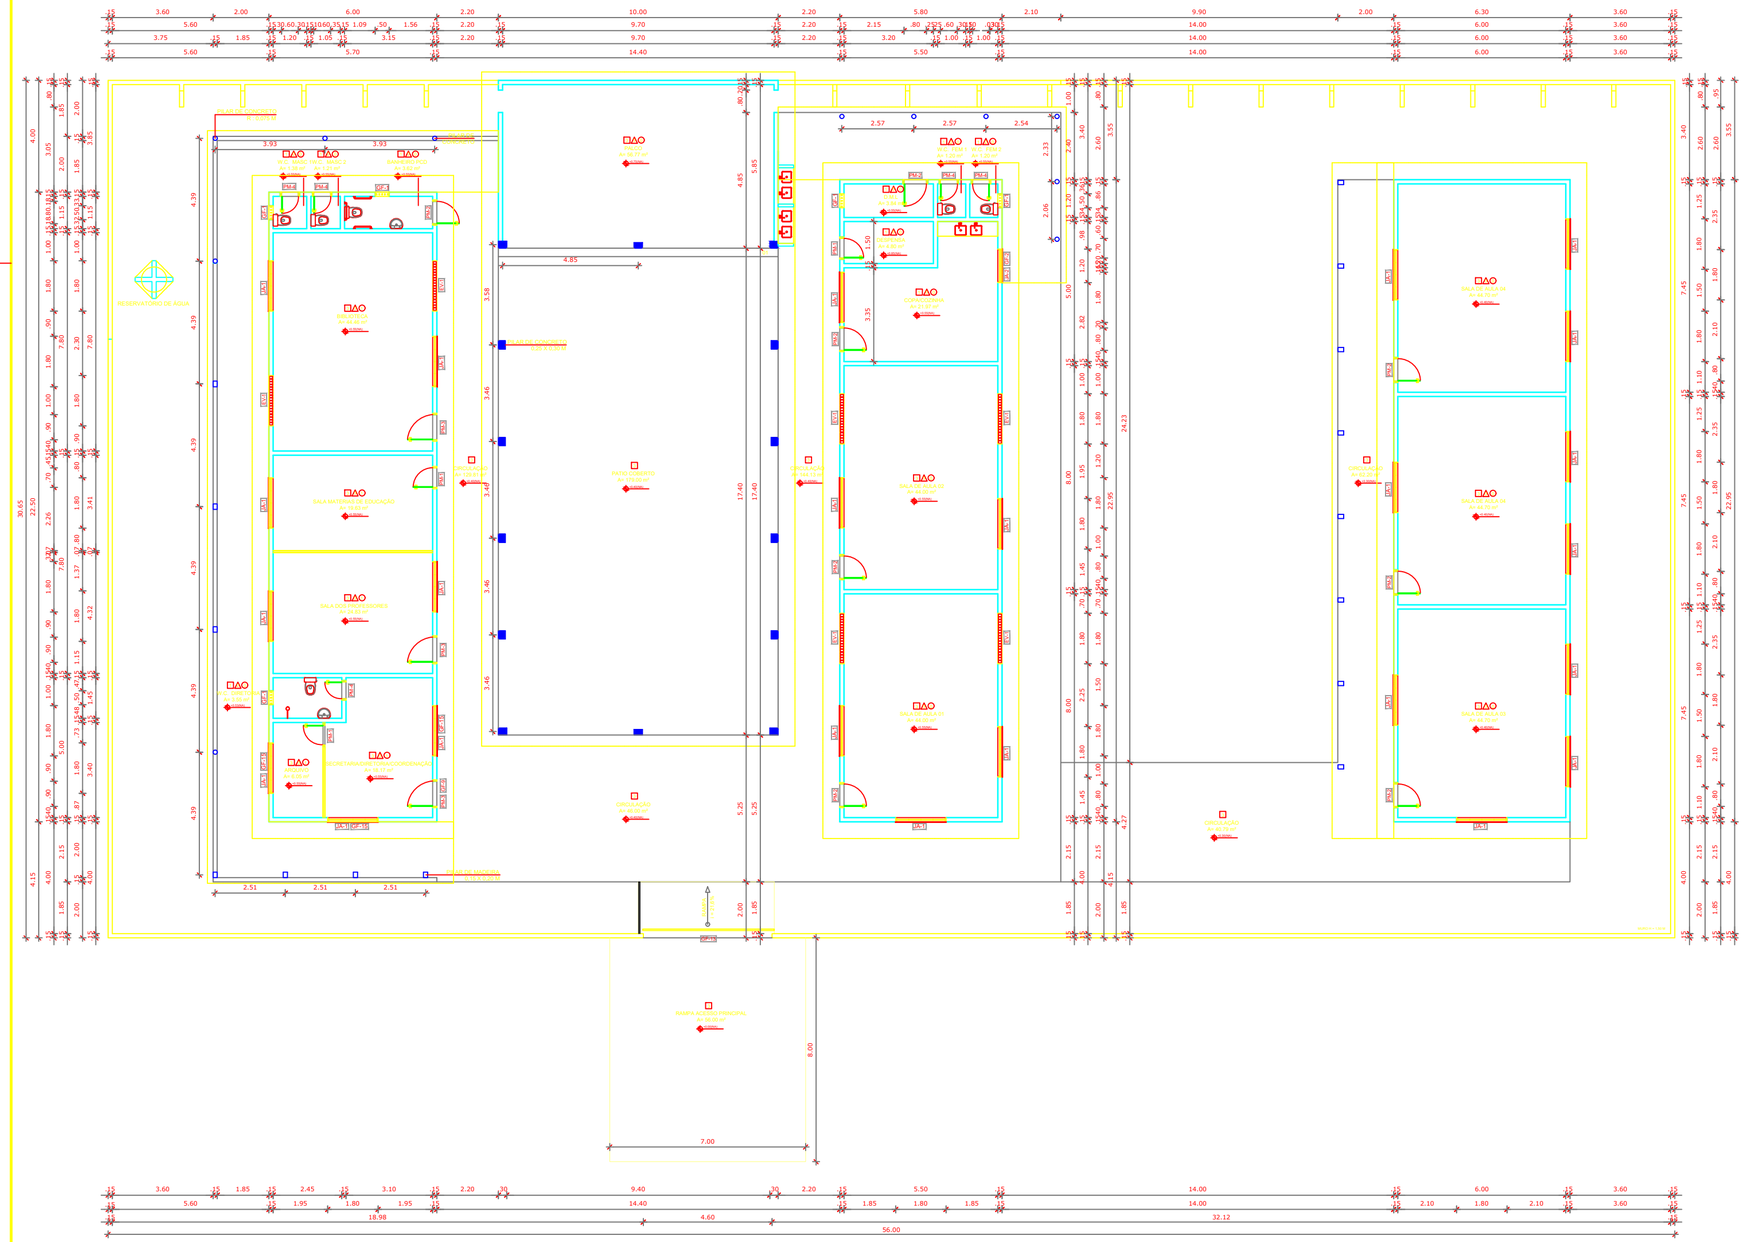

LEGENDA:

- INDICAÇÃO NÍVEIS PLANTA E CORTE
- INDICAÇÃO DE CORTES
- INDICAÇÃO DE FACHADAS
- JAX — INDICAÇÃO DE PORTAS E JANELAS
- ESPECIFICAÇÃO DE MATERIAIS
- INDICAÇÃO DE VISTAS

NOTAS

- MEDIDAS E NÍVEIS EM METROS
- EM CASO DE CONFLITO DE INFORMAÇÕES ENTRE O PROJETO GRÁFICO E O MEMORIAL DESCRITIVO E ESPECIFICAÇÕES TÉCNICAS, PREVALECE A INFORMAÇÃO CONTIDA NO DESENHO

ESPECIFICAÇÕES

PISOS

PO-01	PISO CERÂMICO	PISO CERÂMICO PEI-5 (ALTO TRÁFEGO) 45x45 cm, cor a escolher pela fiscalização, assentado com argamassa colante AC-II, rejunte cimentício cor a escolher pela fiscalização. **REJUNTE** de pavimentos em pisos com base permeável, assentar a formação de juntas e acabamento acrescido de **REJUNTE** em pavimentos em pisos com base impermeável, conforme tabela de acabamentos.
PO-02	PISO ALTA RESISTÊNCIA	PISO ALTA RESISTÊNCIA, 10mm, assentado com argamassa AC-II, rejunte cimentício cor a escolher pela fiscalização.
PO-03	PISO VINILICO	PISO VINÍLICO, 2mm, assentado com cola específica, rodapé sanitário 10cm, cor a escolher pela fiscalização.
	GRAMA	GRAMA (placas para jardim)

REVESTIMENTOS

RE-01	REVESTIMENTO CERÂMICO INTERNO	REVESTIMENTO CERÂMICO INTERNO, assentado até 1,50 m de altura, com argamassa AC-II, 34x34 cm, cor a escolher pela fiscalização, assentamento em sentido a ser definido pela fiscalização, rejunte cimentício cor a escolher pela fiscalização observar detalhes executivos de Revestimento. **REJUNTE** de pavimentos em pisos com base permeável, assentar a formação de juntas e acabamento acrescido de **REJUNTE** em pavimentos em pisos com base impermeável, conforme tabela de acabamentos.
RE-02	REVESTIMENTO CERÂMICO EXTERNO	REVESTIMENTO CERÂMICO EXTERNO, de altura total, 20x20 cm, cor a escolher pela fiscalização, assentamento em sentido a ser definido pela fiscalização, assentado com argamassa AC-II, rejunte cimentício cor a escolher pela fiscalização. **REJUNTE** de pavimentos em pisos com base permeável, assentar a formação de juntas e acabamento acrescido de **REJUNTE** em pavimentos em pisos com base impermeável, conforme tabela de acabamentos.
PT-01	PINTURA	PINTURA sobre reboco interno, cor a escolher pela fiscalização, duas demãos. Sherwin Lata Lux Lavável, cor Nuvem, Cashmere Elizabeth.
RE-03	REVESTIMENTO CERÂMICO INTERNO	REVESTIMENTO CERÂMICO INTERNO 44x44 cm, cor a ser definida pela fiscalização, assentamento em sentido a ser definido pela fiscalização, assentado com argamassa AC-II, rejunte cimentício cor a escolher pela fiscalização. **REJUNTE** de pavimentos em pisos com base permeável, assentar a formação de juntas e acabamento acrescido de **REJUNTE** em pavimentos em pisos com base impermeável, conforme tabela de acabamentos.
RE-04	REVESTIMENTO CERÂMICO INTERNO TETO	REVESTIMENTO CERÂMICO INTERNO TETO 44x44 cm, cor a ser definida pela fiscalização, assentamento em sentido a ser definido pela fiscalização, assentado com argamassa AC-II, rejunte cimentício cor a escolher pela fiscalização. **REJUNTE** de pavimentos em pisos com base permeável, assentar a formação de juntas e acabamento acrescido de **REJUNTE** em pavimentos em pisos com base impermeável, conforme tabela de acabamentos.

FORRO

FO-01	SEM FORRO	
FO-02	FORRO DE LAMBRI DE PVC	FORRO DE LAMBRI DE PVC, 9,5 cm, branco, fixado em madeira de lei 2,5 cm x 5 cm, conforme detalhes executivos.

TELHADO

ESTRUTURA METÁLICA COM TRATAMENTO ANTIFERRUGINOSO E PINTURA EM ESMALTE SINTÉTICO FORRO NA COR CINZA PLATINA, E TELHA TERMOACÚSTICA TRAPEZOIDAL 40 EQUAL DE AÇO PRE-PINTADO NA COR CINZA CLARO COM CANALETA DE PISO PARA DRENAGEM DE ÁGUAS PLUVIAIS.

ESQUADRIAS

PORTAS

PM 0.7	0.70 X 2.10	PORTA DE MADEIRA TRABALHADA COM CAIXILHO, ADUELA E ALISAR
PM 0.8	0.80 X 2.10	PORTA DE MADEIRA TRABALHADA COM CAIXILHO, ADUELA E ALISAR
PM 1.0	1.00 X 2.10	PORTA DE MADEIRA TRABALHADA COM CAIXILHO, ADUELA E ALISAR
PM 1.2	1.20 X 2.10	PORTA DE MADEIRA TRABALHADA COM CAIXILHO, ADUELA E ALISAR
PM 0.7	0.70 X 2.10	PORTA MOLD MADEIRA, ACABAMENTO EM MDF C/ FERRAGENS DE ABRIR
PM 1.0	1.00 X 2.10	PORTA MOLD MADEIRA, ACABAMENTO EM MDF C/ FERRAGENS DE ABRIR
PM 0.8	0.80 X 2.10	PORTA MOLD MADEIRA, ACABAMENTO EM MDF C/ FERRAGENS DE ABRIR
PM 1.2	1.20 X 2.10	PORTA MOLD MADEIRA, ACABAMENTO EM MDF C/ FERRAGENS DE ABRIR
PE 1.2	1.20 X 2.10	PORTA DE ALUMÍNIO INTERNA COM VENEZIANA NA CONDEÇÃO INTERIOR

JANELAS

JX 1.0	1.00 X 0.60 PEITORIL 1.80	JANELA DE MADEIRA MOLD COM ALMOFADA COM 2 FOLHAS
JX 1.2	1.20 X 0.60 PEITORIL 1.80	JANELA DE MADEIRA MOLD COM ALMOFADA COM 2 FOLHAS
JX 2.0	2.00 X 0.60 PEITORIL 1.80	ESQUADRIA DE CORRER O VIDRO TEMPERADO LISO INCOLOR 8 mm, COM 02 FOLHAS (01 FIXA E 1 MOVEL), ACABAMENTO BRUTO
JX 2.5	2.50 X 0.60 PEITORIL 1.80	ESQUADRIA DE CORRER O VIDRO TEMPERADO LISO INCOLOR 8 mm, COM 03 FOLHAS (01 FIXA E 2 MOVEIS), ACABAMENTO BRUTO
JX 3.0	3.00 X 0.60 PEITORIL 1.80	ESQUADRIA DE CORRER O VIDRO TEMPERADO LISO INCOLOR 8 mm, COM 03 FOLHAS (01 FIXA E 2 MOVEIS), ACABAMENTO BRUTO
JX 4.0	4.00 X 0.60 PEITORIL 1.80	ESQUADRIA DE CORRER O VIDRO TEMPERADO LISO INCOLOR 8 mm, COM 04 FOLHAS (01 FIXA E 3 MOVEIS), ACABAMENTO BRUTO

FECHAMENTO METÁLICO

FM 1.0	1.00 X 1.00 PEITORIL 1.80	FECHAMENTO METÁLICO DE EMPILAR C/ PINTURA NA COR CINZA CLARO, SOBRE BASE ANTI FERRUGINOSA

GRADES

GR 1.0	1.00 X 1.00 PEITORIL 1.80	GRADE DE FERRO 10* FIXA COM PINTURA EM ESMALTE SINTÉTICO FOSCO
GR 1.0	1.00 X 1.00 PEITORIL 1.80	GRADE DE FERRO 10* FIXA COM PINTURA EM ESMALTE SINTÉTICO FOSCO, COM ALÇAPÃO PARA LIMPEZA, ACABAMENTO BRUTO, COM BASE ANTI FERRUGINOSA
GR 1.0	1.00 X 1.00 PEITORIL 1.80	GRADE DE FERRO 10* FIXA COM PINTURA EM ESMALTE SINTÉTICO FOSCO, COM BASE ANTI FERRUGINOSA
GR 1.0	1.00 X 1.00 PEITORIL 1.80	GRADE DE FERRO 10* FIXA COM PINTURA EM ESMALTE SINTÉTICO FOSCO, COM ALÇAPÃO PARA LIMPEZA, ACABAMENTO BRUTO, COM BASE ANTI FERRUGINOSA
GR 1.0	1.00 X 1.00 PEITORIL 1.80	GRADE DE FERRO 10* FIXA COM PINTURA EM ESMALTE SINTÉTICO FOSCO, COM ALÇAPÃO PARA LIMPEZA, ACABAMENTO BRUTO, COM BASE ANTI FERRUGINOSA
GR 0.8	0.80 X 2.10	PORTAS EM GRADE DE FERRO 10* COM PINTURA EM ESMALTE SINTÉTICO FOSCO
GR 1.0	1.00 X 1.00 PEITORIL 1.80	GRADE DE FERRO 10* FIXA COM PINTURA EM ESMALTE SINTÉTICO FOSCO, COM BASE ANTI FERRUGINOSA
GR 1.0	1.00 X 1.00 PEITORIL 1.80	GRADE DE FERRO 10* FIXA COM PINTURA EM ESMALTE SINTÉTICO FOSCO, COM BASE ANTI FERRUGINOSA
GR 1.0	1.00 X 1.00 PEITORIL 1.80	GRADE DE FERRO 10* FIXA COM PINTURA EM ESMALTE SINTÉTICO FOSCO, COM BASE ANTI FERRUGINOSA
GR 1.0	1.00 X 1.00 PEITORIL 1.80	GRADE DE FERRO 10* FIXA COM PINTURA EM ESMALTE SINTÉTICO FOSCO, COM BASE ANTI FERRUGINOSA
GR 1.0	1.00 X 1.00 PEITORIL 1.80	GRADE DE FERRO 10* FIXA COM PINTURA EM ESMALTE SINTÉTICO FOSCO, COM BASE ANTI FERRUGINOSA
GR 1.0	1.00 X 1.00 PEITORIL 1.80	GRADE DE FERRO 10* FIXA COM PINTURA EM ESMALTE SINTÉTICO FOSCO, COM BASE ANTI FERRUGINOSA
GR 1.0	1.00 X 1.00 PEITORIL 1.80	GRADE DE FERRO 10* FIXA COM PINTURA EM ESMALTE SINTÉTICO FOSCO, COM BASE ANTI FERRUGINOSA
GR 1.0	1.00 X 1.00 PEITORIL 1.80	GRADE DE FERRO 10* FIXA COM PINTURA EM ESMALTE SINTÉTICO FOSCO, COM BASE ANTI FERRUGINOSA
GR 1.0	1.00 X 1.00 PEITORIL 1.80	GRADE DE FERRO 10* FIXA COM PINTURA EM ESMALTE SINTÉTICO FOSCO, COM BASE ANTI FERRUGINOSA
GR 1.0	1.00 X 1.00 PEITORIL 1.80	GRADE DE FERRO 10* FIXA COM PINTURA EM ESMALTE SINTÉTICO FOSCO, COM BASE ANTI FERRUGINOSA
PM 4.0	4.00 X 1.20	PORTÃO DE FERRO EM METALON
PM 1.0	1.00 X 2.10	PORTÃO EM GRADE DE FERRO 10* COM PINTURA EM ESMALTE SINTÉTICO FOSCO
GR 1.0	1.00 X 1.00 PEITORIL 1.80	GRADE DE FERRO 10* FIXA COM PINTURA EM ESMALTE SINTÉTICO FOSCO, COM BASE ANTI FERRUGINOSA

BACIAS SANITÁRIAS E LAVATÓRIOS

BACIAS SANITÁRIAS EM LOUÇA VITREIFICADA NA COR BRANCA COM CAIXA ACOPLADA, ENGATES FLEXÍVEIS INOX COM REGISTRO COMPLETO DE PRESSÃO, SIFÃO TIPO COPO E BOLSA DE BORRACHA, TORNEIRAS E DEFLETOR EM METAL CROMADO.

PEITORIS E SOLEIRAS

UTILIZAR DIMENSÃO DA PORTA NAS SOLEIRAS (GRANITO PRETO). USAR SOLEIRAS APENAS EM AMBIENTES COM MUDANÇA DE PISO. COLOCAR PEITORIS EM ALVENARIA ENCONTRADOS NOS VÃOS DE JANELAS NOS PEITORIS (GRANITO PRETO).

VISOR

VI 0.3	0.30 X 0.30 PEITORIL 0.90	VISOR FIXO EM VIDRO TEMPERADO 8MM

ELEMENTO VAZADO

EV 1.0	1.00 X 1.00 PEITORIL 2.20	ELEMENTO VAZADO DE CERÂMICA VERMELHA

PREFEITURA MUNICIPAL DE IGARAPÉ-AÇU

PROJETO ARQUITETÔNICO

REFORMA E ADEQUAÇÃO DA ESCOLA ESTADUAL DE ENSINO FUNDAMENTAL ANTÔNIO ALVES RAMOS

Proprietário: PREFEITURA DE IGARAPÉ - AÇU

Local: VILA DE SÃO JORGE, KM 18, SN - ZONA RURAL, IGARAPÉ-AÇU

Autor do Projeto:

KIMI YANO
ENGENHEIRA CIVIL – CREA 20454 D/PA

KIMI YANO:94786518204 — Assinado de forma digital por KIMI YANO:94786518204 Dados: 2022.02.10 13:16:31 -03'00'

Responsável Técnico:

Assunto: PLANTA BAIXA GERAL (ATUAL)

Escala:	Data:	Folha:
INDICADA	JAN/21	ARQ-02

1 ARQ	ESC 1:150	ARQUITETURA — PLANTA BAIXA GERAL (ATUAL)