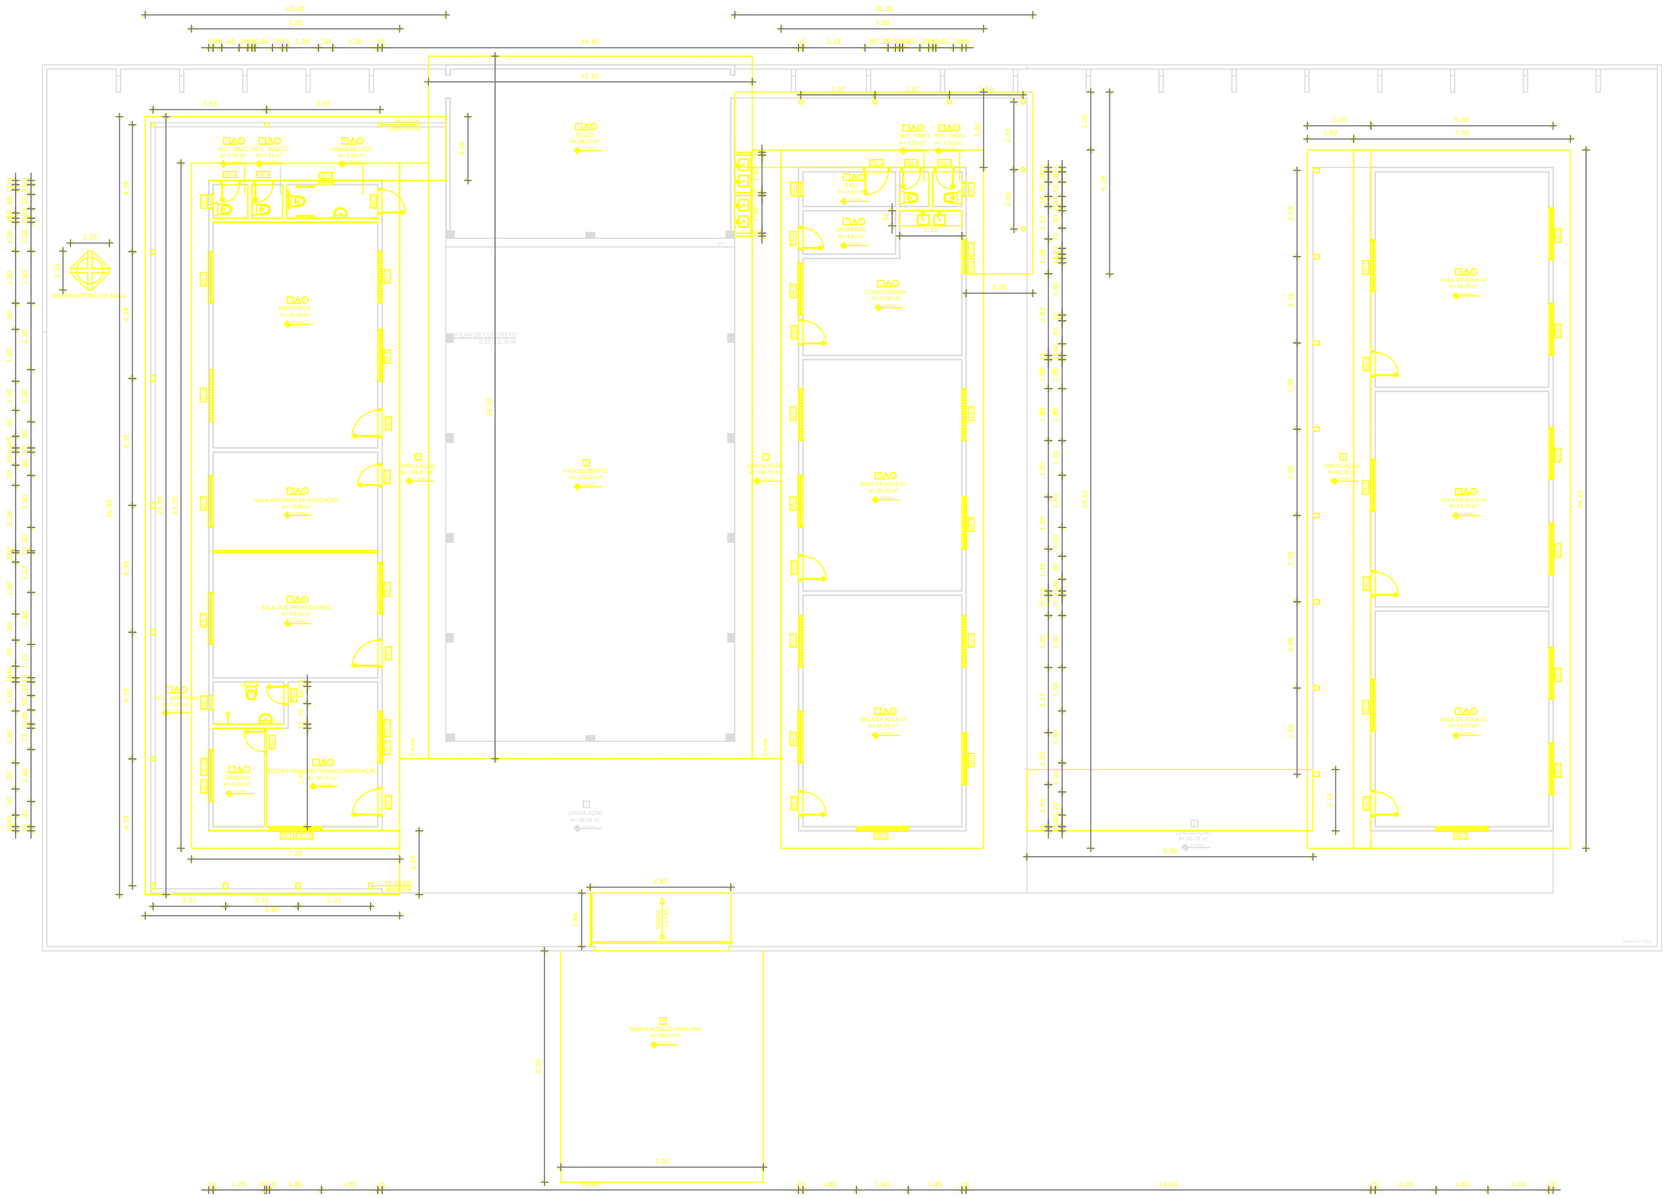

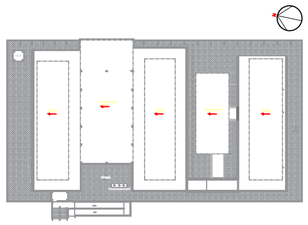

CROQUI DE REFERÊNCIA

LEGENDA:	
+0.00(NA) / +0.00(NO)	INDICAÇÃO NÍVEIS PLANTA E CORTE
	INDICAÇÃO DE CORTES
	INDICAÇÃO DE FACHADAS
JAX	INDICAÇÃO DE PORTAS E JANELAS
	ESPECIFICAÇÃO DE MATERIAIS
	INDICAÇÃO DE VISTAS

NOTAS

- MEDIDAS E NÍVEIS EM METROS
- EM CASO DE CONFLITO DE INFORMAÇÕES ENTRE O PROJETO GRÁFICO E O MEMORIAL DESCRITIVO E ESPECIFICAÇÕES TÉCNICAS, PREVALECE A INFORMAÇÃO CONTIDA NO DESENHO

ESPECIFICAÇÕES

PISOS

PI1	PISO CERÂMICO	PISO CERÂMICO ALTO TRÁFEGO, COR CINZA, DIMENSÃO 45x45cm, PEI 5, RETIFICADO, ASSENTADO COM ARGAMASSA ADITIVADA, REJUNTE COM JUNTA MÍNIMA DE 2mm, PARA ÁREAS SECAS. Deverá ser previsto junta de dilatação a cada 3m e nos pontos de encontro de paredes e pilares. **REJUNTE** no pavimento deverá ser previsto junta de dilatação a cada 3m e nos pontos de encontro de paredes e pilares. Em ambos os casos deverá ser preenchido com material elástico, sendo a formação de fundo e selante de acordo com a especificação do fabricante. Os rodapés deverão ser confeccionados com o mesmo material e acabamento do piso, sendo 10cm de altura.
PI2	PISO EM ALTA RESISTÊNCIA	PISO EM ALTA RESISTÊNCIA, COR CINZA, DIMENSÃO 45x45cm, PEI 5, RETIFICADO, ASSENTADO COM ARGAMASSA ADITIVADA, REJUNTE COM JUNTA MÍNIMA DE 2mm, PARA ÁREAS SECAS.
PI3	PISO VINILICO	PISO VINÍLICO, COR CINZA, DIMENSÃO 30x30cm, ASSENTADO COM ADESIVO ACRÍLICO, SEGUINDO RECOMENDAÇÕES DO FABRICANTE.
PI4	GRAMA	GRAMA (VER LISTA ABAIX)

REVESTIMENTOS

RV1	REVESTIMENTO CERÂMICO INTERNO	REVESTIMENTO CERÂMICO INTERNO, COR CINZA, DIMENSÃO 45x45cm, PEI 5, RETIFICADO, ASSENTADO COM ARGAMASSA ADITIVADA, REJUNTE COM JUNTA MÍNIMA DE 2mm, PARA ÁREAS SECAS. Deverá ser previsto junta de dilatação a cada 3m e nos pontos de encontro de paredes e pilares. Em ambos os casos deverá ser preenchido com material elástico, sendo a formação de fundo e selante de acordo com a especificação do fabricante. Os rodapés deverão ser confeccionados com o mesmo material e acabamento do piso, sendo 10cm de altura.
RV2	REVESTIMENTO CERÂMICO EXTERNO	REVESTIMENTO CERÂMICO EXTERNO, COR CINZA, DIMENSÃO 45x45cm, PEI 5, RETIFICADO, ASSENTADO COM ARGAMASSA ADITIVADA, **REJUNTE** no pavimento deverá ser previsto junta de dilatação a cada 3m e nos pontos de encontro de paredes e pilares. Em ambos os casos deverá ser preenchido com material elástico, sendo a formação de fundo e selante de acordo com a especificação do fabricante.
RV3	PINTURA	PINTURA LATEX PVA, COR BRANCO GELO, SEMI-BRILHO, ACABAMENTO ADEQUADO PARA ÁREAS INTERNAS.
RV4	REVESTIMENTO CERÂMICO INTERNO 10x10	REVESTIMENTO CERÂMICO INTERNO 10x10 COR CINZA COM JUNTA MÍNIMA DE 2mm, ASSENTADO COM ARGAMASSA ADITIVADA. Deverá ser previsto junta de dilatação a cada 3m e nos pontos de encontro de paredes e pilares. **REJUNTE** no pavimento deverá ser previsto junta de dilatação a cada 3m e nos pontos de encontro de paredes e pilares. Em ambos os casos deverá ser preenchido com material elástico, sendo a formação de fundo e selante de acordo com a especificação do fabricante.
RV5	REVESTIMENTO CERÂMICO INTERNO 15x15	REVESTIMENTO CERÂMICO INTERNO 15x15 COR CINZA COM JUNTA MÍNIMA DE 2mm, ASSENTADO COM ARGAMASSA ADITIVADA. **REJUNTE** no pavimento deverá ser previsto junta de dilatação a cada 3m e nos pontos de encontro de paredes e pilares. Em ambos os casos deverá ser preenchido com material elástico, sendo a formação de fundo e selante de acordo com a especificação do fabricante.

FORRO

FR1	SEM FORRO	
FR2	FORRO DE LAMBRI, DE PVC	FORRO DE LAMBRI, DE PVC, COR BRANCO GELO, ACABAMENTO ADEQUADO PARA ÁREAS INTERNAS.

TELHADO

ESTRUTURA METÁLICA COM TRATAMENTO ANTIFERRUGINOSO E PINTURA EM ESMALTE SINTÉTICO FOSCO NA COR CINZA PLATINA, E TELHA TERMOACÚSTICA TRAPEZOIDAL, EM FOLHAS DE AÇO PRE-PINTADO NA COR CINZA COM CANALETA DE PISO PARA DRENAGEM DE ÁGUAS PLUVIAIS.

ESQUADRIAS

PORTAS

PO1	0.70 X 2.10	PORTA DE MADEIRA TRABALHADA COM CAIXILHO, ADUELA E ALISAR.
PO2	0.80 X 2.10	PORTA DE MADEIRA TRABALHADA COM CAIXILHO, ADUELA E ALISAR.
PO3	0.90 X 2.10	PORTA DE MADEIRA TRABALHADA COM CAIXILHO, ADUELA E ALISAR.
PO4	0.60 X 2.10	PORTA DE MADEIRA TRABALHADA COM CAIXILHO, ADUELA E ALISAR.
PM1	0.70 X 2.10	PORTA MOLO MADEIRA, ACABAMENTO EM MOF C/ FERRAGENS DE ABRIR
PM2	1.00 X 2.10	PORTA MOLO MADEIRA, ACABAMENTO EM MOF C/ FERRAGENS DE ABRIR
PM3	0.90 X 2.10	PORTA MOLO MADEIRA, ACABAMENTO EM MOF C/ FERRAGENS DE ABRIR
PM4	0.80 X 2.10	PORTA MOLO MADEIRA, ACABAMENTO EM MOF C/ FERRAGENS DE ABRIR
PG1	2.10 X 2.10	PORTA DE ALUMÍNIO ANTIGA, COM VIDROS NÃO CONHECIDO (VERDE)

JANELAS

JA1	1.00 X 0.60 / 1.00 X 0.60	JANELA DE MADEIRA MOLO COM ALMOFADA (VER LISTA ABAIXO)
JA2	1.00 X 0.60 / 1.00 X 0.60	JANELA DE MADEIRA MOLO COM ALMOFADA (VER LISTA ABAIXO)
JG1	1.00 X 0.60 / 1.00 X 0.60	ESQUADRIA DE GORRER COM VIDRO TEMPERADO LISO INCOLOR 8 mm, COM 02 FOLHAS (01 FIXA E 1 MOVEL), ACABAMENTO BRUTO
JG2	1.00 X 0.60 / 1.00 X 0.60	ESQUADRIA DE GORRER COM VIDRO TEMPERADO LISO INCOLOR 8 mm, COM 02 FOLHAS (01 FIXA E 1 MOVEL) ACABAMENTO BRUTO
JG3	2.00 X 0.60 / 2.00 X 0.60	ESQUADRIA DE GORRER COM VIDRO TEMPERADO LISO INCOLOR 8 mm, COM 02 FOLHAS (01 FIXA E 1 MOVEL) ACABAMENTO BRUTO
JG4	2.00 X 0.60 / 2.00 X 0.60	ESQUADRIA DE GORRER COM VIDRO TEMPERADO LISO INCOLOR 8 mm, COM 02 FOLHAS (01 FIXA E 1 MOVEL) ACABAMENTO BRUTO
JG5	2.00 X 0.60 / 2.00 X 0.60	ESQUADRIA DE GORRER COM VIDRO TEMPERADO LISO INCOLOR 8 mm, COM 02 FOLHAS (01 FIXA E 1 MOVEL) ACABAMENTO BRUTO

FECHAMENTO METÁLICO

FM1	4.00 X 1.00 / 4.00 X 1.00	FECHAMENTO METÁLICO DE EMPLACAR C/ PINTURA NA COR CINZA CLARO, SOBRE BASE ANTIFERRUGINOSA

GRADES

GR1	1.00 X 2.10 / 1.00 X 2.10	GRADE DE FERRO 10F FOLHA COM PINTURA EM ESMALTE SINTÉTICO FOSCO, COR CINZA PLATINA (REF. CORAL), DE BAIXA ESPESSURA, SOBRE BASE ANTIFERRUGINOSA
GR2	2.00 X 2.10 / 2.00 X 2.10	GRADE DE FERRO 10F FOLHA COM PINTURA EM ESMALTE SINTÉTICO FOSCO, COR CINZA PLATINA (REF. CORAL), DE BAIXA ESPESSURA, SOBRE BASE ANTIFERRUGINOSA
GR3	1.00 X 2.10 / 1.00 X 2.10	GRADE DE FERRO 10F FOLHA COM PINTURA EM ESMALTE SINTÉTICO FOSCO, COR CINZA PLATINA (REF. CORAL), DE BAIXA ESPESSURA, SOBRE BASE ANTIFERRUGINOSA
GR4	1.00 X 2.10 / 1.00 X 2.10	GRADE DE FERRO 10F FOLHA COM PINTURA EM ESMALTE SINTÉTICO FOSCO, COR CINZA PLATINA (REF. CORAL), DE BAIXA ESPESSURA, SOBRE BASE ANTIFERRUGINOSA
GR5	0.90 X 2.10 / 0.90 X 2.10	PORTAS EM GRADE DE FERRO, 10F, COM PINTURA EM ESMALTE SINTÉTICO FOSCO, COR CINZA PLATINA (REF. CORAL), DE BAIXA ESPESSURA, SOBRE BASE ANTIFERRUGINOSA
GR6	1.00 X 2.10 / 1.00 X 2.10	GRADE DE FERRO 10F FOLHA COM PINTURA EM ESMALTE SINTÉTICO FOSCO, COR CINZA PLATINA (REF. CORAL), DE BAIXA ESPESSURA, SOBRE BASE ANTIFERRUGINOSA
GR7	1.00 X 2.10 / 1.00 X 2.10	GRADE DE FERRO 10F FOLHA COM PINTURA EM ESMALTE SINTÉTICO FOSCO, COR CINZA PLATINA (REF. CORAL), DE BAIXA ESPESSURA, SOBRE BASE ANTIFERRUGINOSA
GR8	1.00 X 2.10 / 1.00 X 2.10	GRADE DE FERRO 10F FOLHA COM PINTURA EM ESMALTE SINTÉTICO FOSCO, COR CINZA PLATINA (REF. CORAL), DE BAIXA ESPESSURA, SOBRE BASE ANTIFERRUGINOSA
GR9	1.00 X 2.10 / 1.00 X 2.10	GRADE DE FERRO 10F FOLHA COM PINTURA EM ESMALTE SINTÉTICO FOSCO, COR CINZA PLATINA (REF. CORAL), DE BAIXA ESPESSURA, SOBRE BASE ANTIFERRUGINOSA
GR10	1.00 X 2.10 / 1.00 X 2.10	GRADE DE FERRO 10F FOLHA COM PINTURA EM ESMALTE SINTÉTICO FOSCO, COR CINZA PLATINA (REF. CORAL), DE BAIXA ESPESSURA, SOBRE BASE ANTIFERRUGINOSA
GR11	1.00 X 2.10 / 1.00 X 2.10	GRADE DE FERRO 10F FOLHA COM PINTURA EM ESMALTE SINTÉTICO FOSCO, COR CINZA PLATINA (REF. CORAL), DE BAIXA ESPESSURA, SOBRE BASE ANTIFERRUGINOSA
GR12	1.00 X 2.10 / 1.00 X 2.10	GRADE DE FERRO 10F FOLHA COM PINTURA EM ESMALTE SINTÉTICO FOSCO, COR CINZA PLATINA (REF. CORAL), DE BAIXA ESPESSURA, SOBRE BASE ANTIFERRUGINOSA
GR13	1.00 X 2.10 / 1.00 X 2.10	GRADE DE FERRO 10F FOLHA COM PINTURA EM ESMALTE SINTÉTICO FOSCO, COR CINZA PLATINA (REF. CORAL), DE BAIXA ESPESSURA, SOBRE BASE ANTIFERRUGINOSA
GR14	1.00 X 2.10 / 1.00 X 2.10	GRADE DE FERRO 10F FOLHA COM PINTURA EM ESMALTE SINTÉTICO FOSCO, COR CINZA PLATINA (REF. CORAL), DE BAIXA ESPESSURA, SOBRE BASE ANTIFERRUGINOSA
GR15	4.70 X 1.20 / 4.70 X 1.20	PORTAS DE FERRO EM METALON
GR16	3.00 X 2.00 / 3.00 X 2.00	PORTAS DE GRADE DE FERRO 10F COM PINTURA EM ESMALTE SINTÉTICO FOSCO, COR CINZA PLATINA (REF. CORAL), DE BAIXA ESPESSURA, SOBRE BASE ANTIFERRUGINOSA
GR17	4.00 X 1.00 / 4.00 X 1.00	GRADE DE FERRO 10F FOLHA COM PINTURA EM ESMALTE SINTÉTICO FOSCO, COR CINZA PLATINA (REF. CORAL), DE BAIXA ESPESSURA, SOBRE BASE ANTIFERRUGINOSA

BACIAS SANITÁRIAS E LAVATÓRIOS

BACIAS SANITÁRIAS AM SAMARA, VITRICACIA BM COR BRANCA COM CAIXA ACOPLADA.
TORNEIRAS DE ÚSO GERAL EM ACIONAMENTO DE CERÂMICA COM BRANCO DE EMPATIA, CONDIÇÕES E REFOS EM METAL CROMADO.

PEITORIS E SOLEIRAS

VITA COR CARRARA DA PORTA NA ÁREA LAVANDERIA/ENTRADA, LINHA BRUNA/LARINHA EM AMBIENTES COM ARGAMASSA PRÉ-MISTURADA EMPREGADA EM ÁREAS ADICIONADAS DE 1 CM DE SOLA LASTRA COM OS RETOMES (GRANITO PRETO).

VISOR

VI1	0.20 X 0.20 / 0.20 X 0.20	ESQUADRIA EM VIDRO TEMPERADO COLORIDO

ELEMENTO VAZADO

EV1	0.50 X 0.50 / 0.50 X 0.50	ELEMENTO VAZADO DE CONCRETO (COBOGÓ)

PREFEITURA MUNICIPAL DE IGARAPÉ-AÇU

PROJETO ARQUITETÔNICO

REFORMA E ADEQUAÇÃO DA ESCOLA ESTADUAL DE ENSINO FUNDAMENTAL ANTÔNIO ALVES RAMOS

Proprietário: PREFEITURA DE IGARAPÉ - AÇU

Local: VILA DE SÃO JORGE, KM 18, SN - ZONA RURAL, IGARAPÉ-AÇU

Autor do Projeto:

KIMI YANO
ENGENHEIRA CIVIL – CREA: 20454 D/PA

KIMI YANO:94786518204 — Assinado de forma digital por KIMI YANO:94786518204 Dados: 2022.02.10 13:17:15 -03'00'

Responsável Técnico:

Assunto:	Escala:	Data:	Folha:
PLANTA DE DEMOLIR	INDICADA	JAN/21	ARQ-03

LEGENDA	
	DEMOLIR
	CONSTRUIR
	PERMANECER

1 / ARQ	ESC 1:150	ARQUITETURA / PLANTA DE DEMOLIR