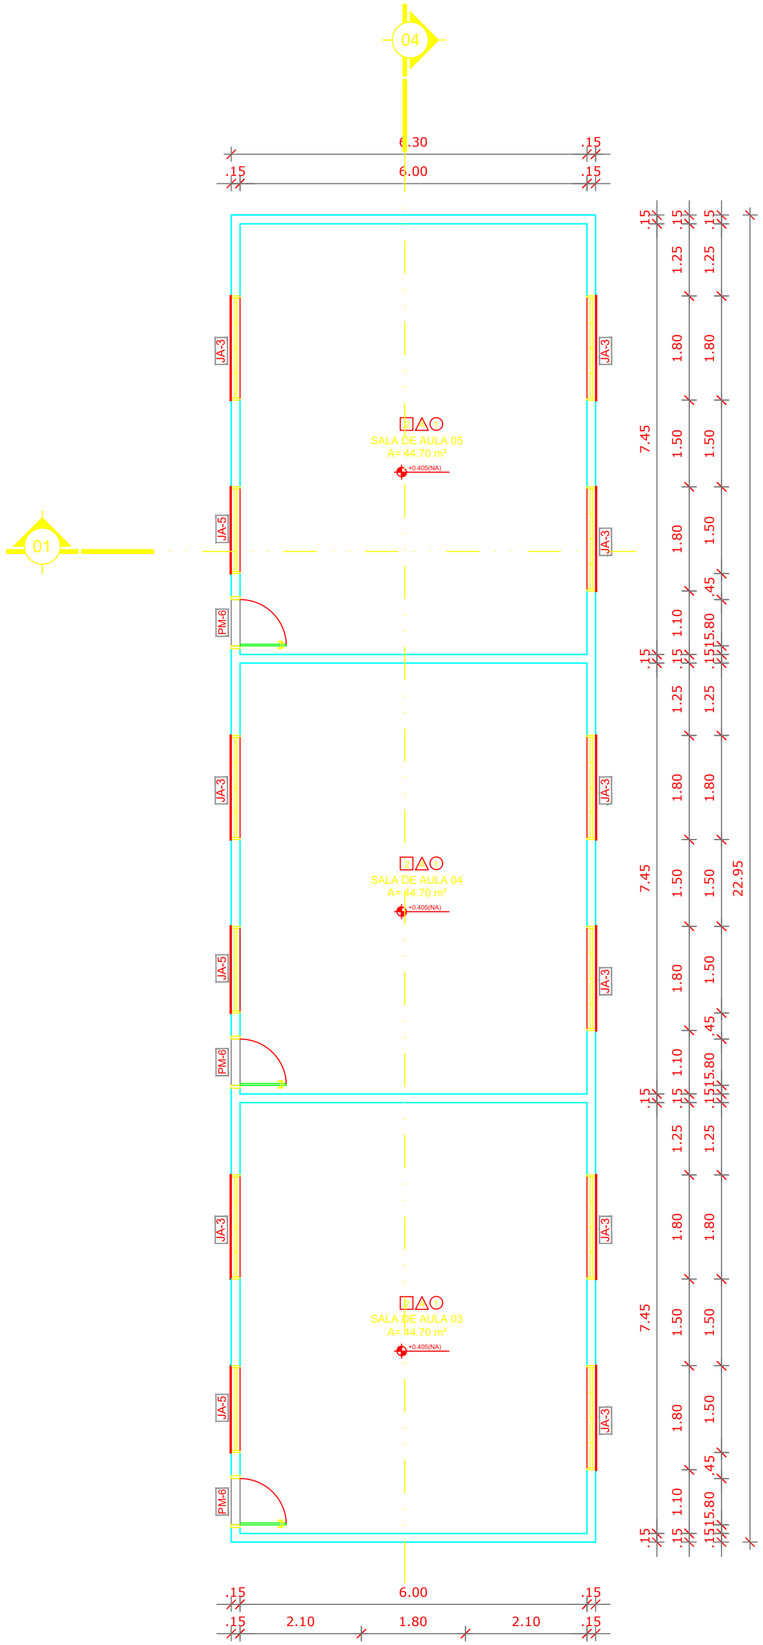

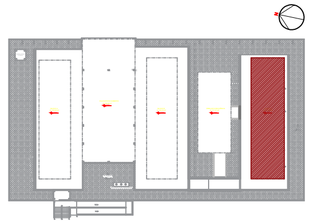

CROQUI DE REFERÊNCIA

LEGENDA:

- INDICAÇÃO NÍVEIS PLANTA E CORTE
- INDICAÇÃO DE CORTES
- INDICAÇÃO DE FACHADAS
- INDICAÇÃO DE PORTAS E JANELAS
- ESPECIFICAÇÃO DE MATERIAIS
- INDICAÇÃO DE VISTAS

NOTAS

- MEDIDAS E NÍVEIS EM METROS
- EM CASO DE CONFLITO DE INFORMAÇÕES ENTRE O PROJETO GRÁFICO E O MEMORIAL DESCRITIVO E ESPECIFICAÇÕES TÉCNICAS, PREVALECE A INFORMAÇÃO CONTIDA NO DESENHO

ESPECIFICAÇÕES

PISOS

PISO CERÂMICO

PISO ALTA RESISTÊNCIA

PISO CIMENTADO

GRAMA (ver nota acima)

REVESTIMENTOS

REVESTIMENTO CERÂMICO INTERNO

REVESTIMENTO CERÂMICO EXTERNO

PINTURA

REVESTIMENTO CERÂMICO INTERNO

REVESTIMENTO CERÂMICO INTERNO

FORRO

SEM FORRO

FORRO DE LAMBRIL DE PVC

TELHADO

ESTRUTURA METÁLICA COM TRATAMENTO ANTIFERRUGINOSO E PINTURA EM ESMALTE SINTÉTICO FOSCO NA COR GRIZA (TAUPE), E TELHA TERMOACÚSTICA TRAPEZOIDAL EF PAVIA OR (OU PREVISTO/DO NA CERÂMICA) COM CAIMENTO DE PISO PARA ESCOAMENTO DE ÁGUAS PLUVIAIS.

ESQUADRIAS

PORTAS

P1	2.70 X 2.10	PORTA EM MADEIRA TRABALHADA COM CAIXILHO, ADUELA E ALIZAR
P2	0.80 X 2.10	PORTA DE MADEIRA TRABALHADA COM CAIXILHO, ADUELA E ALIZAR
P3	1.20 X 2.10	PORTA DE MADEIRA TRABALHADA COM CAIXILHO, ADUELA E ALIZAR
P4	0.60 X 2.10	PORTA DE MADEIRA TRABALHADA COM CAIXILHO, ADUELA E ALIZAR
PM-1	0.70 X 2.10	PORTA MICLO MADEIRA, ACABAMENTO EM MDF C/ FERRAGENS DE ABRIR
PM-2	1.80 X 2.10	PORTA MICLO MADEIRA, ACABAMENTO EM MDF C/ FERRAGENS DE ABRIR
PM-3	0.90 X 2.10	PORTA MICLO MADEIRA, ACABAMENTO EM MDF C/ FERRAGENS DE ABRIR
PM-4	0.80 X 2.10	PORTA MICLO MADEIRA, ACABAMENTO EM MDF C/ FERRAGENS DE ABRIR
P5	1.00 X 1.00	PORTA DE ALUMÍNIO NATURAL COM VENEZIANA NAS VENTILAÇÃO INFERIOR

JANELAS

J1	1.80 X 0.60	PEITORIL 1.10
J2	2.00 X 0.60	PEITORIL 1.10
J3	1.80 X 0.60	ESQUADRIA DE CORRER C/ VIDRO TEMPERADO LISO INCOLOR 8 mm, COM 02 FOLHAS (01 FIXA E 01 MÓVEL), EM ALUMÍNIO NATURAL
J4	2.00 X 0.60	ESQUADRIA DE CORRER C/ VIDRO TEMPERADO LISO INCOLOR 8 mm, COM 02 FOLHAS (01 FIXA E 01 MÓVEL), EM ALUMÍNIO NATURAL
J5	4.00 X 0.60	ESQUADRIA DE CORRER C/ VIDRO TEMPERADO LISO INCOLOR 8 mm, COM 04 FOLHAS (02 FIXAS E 02 MÓVEIS), EM ALUMÍNIO NATURAL
J6	4.00 X 0.60	ESQUADRIA DE CORRER C/ VIDRO TEMPERADO LISO INCOLOR 8 mm, COM 04 FOLHAS (02 FIXAS E 02 MÓVEIS), EM ALUMÍNIO NATURAL
J7	4.00 X 0.60	ESQUADRIA DE CORRER C/ VIDRO TEMPERADO LISO INCOLOR 8 mm, COM 04 FOLHAS (02 FIXAS E 02 MÓVEIS), EM ALUMÍNIO NATURAL

FECHAMENTO METÁLICO

FM-1	6.60 X 2.10	FECHAMENTO METÁLICO DE DIVISÃO C/ PINTURA NA COR GRIZA CLARO, SOBRE BASE ANTI FERRUGINOSA

GRADES

G1	1.80 X 0.60	GRADE DE FERRO 1/2" DIA C/ PINTURA EM ESMALTE SINTÉTICO FOSCO, SOBRE BASE ANTI FERRUGINOSA
G2	2.00 X 0.60	GRADE DE FERRO 1/2" DIA C/ PINTURA EM ESMALTE SINTÉTICO FOSCO, SOBRE BASE ANTI FERRUGINOSA
G3	1.80 X 0.60	GRADE DE FERRO 1/2" DIA C/ PINTURA EM ESMALTE SINTÉTICO FOSCO, SOBRE BASE ANTI FERRUGINOSA
G4	4.00 X 0.60	GRADE DE FERRO 1/2" DIA C/ PINTURA EM ESMALTE SINTÉTICO FOSCO, SOBRE BASE ANTI FERRUGINOSA
G5	4.00 X 0.60	GRADE DE FERRO 1/2" DIA C/ PINTURA EM ESMALTE SINTÉTICO FOSCO, SOBRE BASE ANTI FERRUGINOSA
G6	4.00 X 0.60	GRADE DE FERRO 1/2" DIA C/ PINTURA EM ESMALTE SINTÉTICO FOSCO, SOBRE BASE ANTI FERRUGINOSA
G7	4.70 X 2.10	PORTÃO DE FERRO EM METALON
G8	1.20 X 2.10	PORTÃO DE DIVISÃO DE FERRO 1/2" C/ PINTURA EM ESMALTE SINTÉTICO FOSCO
G9	2.00 X 2.10	GRADE DE FERRO 1/2" DIA C/ PINTURA EM ESMALTE SINTÉTICO FOSCO, SOBRE BASE ANTI FERRUGINOSA
G10	0.60 X 0.60	GRADE DE FERRO 1/2" DIA C/ PINTURA EM ESMALTE SINTÉTICO FOSCO, SOBRE BASE ANTI FERRUGINOSA

BACIAS SANITÁRIAS E LAVATÓRIOS

BACIA SANITÁRIA (ou CAIXA/CISTERNA) na COR BRANCA COM CAIXA ACOPLADA

BACIA DE EMBUTIR PARA INSTALAÇÃO DE CHUVEIRO COMPRIMIDO DE PAREDE, CROMADO E INCLUSO EM METAL SANITÁRIO

PEITORIS E SOLEIRAS

SOLEIRA EMBUTIDA DA PORTA NAS DIVISÕES INTERNAS, COM BOLEIRA LARGURA DA PAREDE E COR ALVENARIA (PEDRA)

SOLEIRA EMBUTIDA DAS VARIAS ADUELADAS DE 1 (UM) DE CADA LADO PARA OS RETORNOS (GRANITO PRETO)

VISOR

V1	2.00 X 0.60	BASCULANTE EM VIDRO TEMPERADO 8 mm

ELEMENTO VAZADO

EV1	2.00 X 2.10	ELEMENTO VAZADO EM CONCRETO PRÉ-MOLDADO

PREFEITURA MUNICIPAL DE
IGARAPÉ-AÇU

PROJETO ARQUITETÔNICO

REFORMA E ADEQUAÇÃO DA ESCOLA ESTADUAL DE ENSINO FUNDAMENTAL ANTÔNIO ALVES RAMOS

Proprietário: PREFEITURA DE IGARAPÉ - AÇU

Local: VILA DE SÃO JORGE, KM 18, SN - ZONA RURAL, IGARAPÉ-AÇU

Autor do Projeto:

KIMI YANO
ENGENHEIRA CIVIL – CREA 20454 D/PA

KIMI YANO:94786518204
Assinado de forma digital por KIMI YANO:94786518204
Dados: 2022.02.10 13:20:21 -03'00'

Responsável Técnico:

Assunto:	Escala:	Data:	Folha:
PLANTA BAIXA (BLOCO C)	INDICADA	JAN/21	ARQ–08

1	ESC	ARQUITETURA
ARQ	1:75	PLANTA BAIXA (BLOCO C)