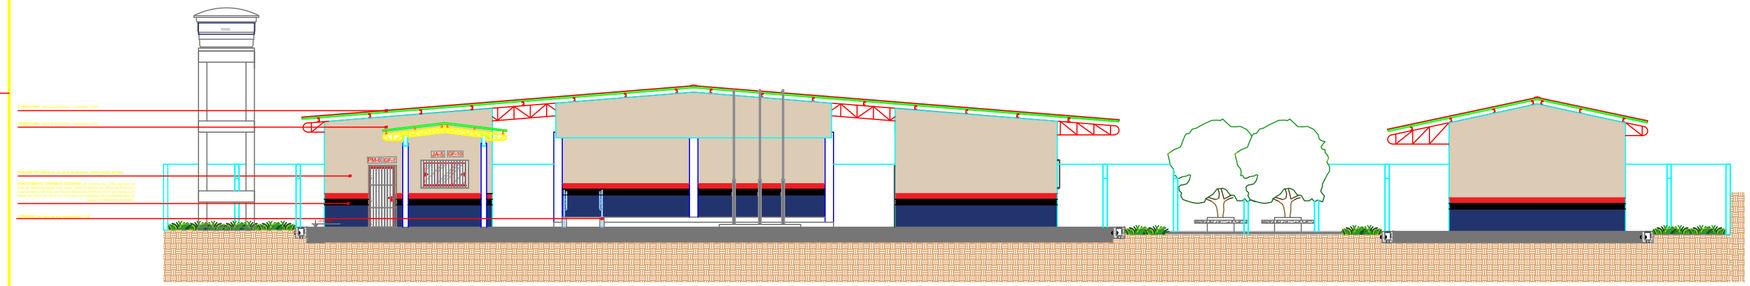

1 ARQ	ESC 1:150	ARQUITETURA VISTA 01

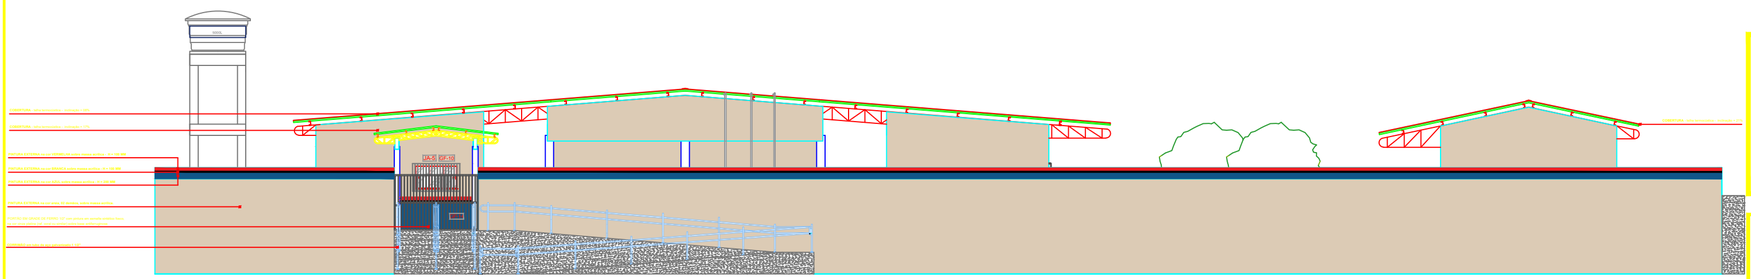

1 ARQ	ESC 1:150	ARQUITETURA FACHADA 01

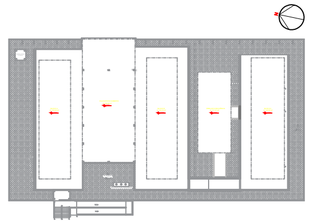

CROQUI DE REFERÊNCIA

LEGENDA:

- +0.00(NA) +0.00(NO) — INDICAÇÃO NÍVEIS PLANTA E CORTE
- INDICAÇÃO DE CORTES
- INDICAÇÃO DE FACHADAS
- JAX — INDICAÇÃO DE PORTAS E JANELAS
- ESPECIFICAÇÃO DE MATERIAIS
- INDICAÇÃO DE VISTAS

NOTAS

- MEDIDAS E NÍVEIS EM METROS
- EM CASO DE CONFLITO DE INFORMAÇÕES ENTRE O PROJETO GRÁFICO E O MEMORIAL DESCRITIVO E ESPECIFICAÇÕES TÉCNICAS, PREVALECE A INFORMAÇÃO CONTIDA NO DESENHO

ESPECIFICAÇÕES

PISOS

PIS1	**PISO CERÂMICO** INCLUSOS: ARGAMASSA DE ASSENTAMENTO, REJUNTE E LIMPEZA. PISO CERÂMICO ESMALTADO, ACETINADO, RETIFICADO, PEI-5, ABRASÃO SUPERFICIAL PEI 3 (ABRASÃO MÉDIA), PARA ÁREAS SECAS E ÚMIDAS, COM PRESENÇA DE ÁCIDOS E ALCALIS, COEFICIENTE DE ATRITO MÍNIMO 0,60 (ÁREAS SECAS) E 0,40 (ÁREAS MOLHADAS), PARA USO INTERNO E EXTERNO. PARA ÁREAS COM DECLIVIDADE, PREVALECE A INCLINAÇÃO DO PISO. **REJUNTE** em pontos específicos com argamassa pré-fabricada, tipo cimentícia, de baixa retração e alta aderência, na cor a escolher pela equipe de arquitetura e designer de interiores. **PARA ÁREAS MOLHADAS**
PIS2	**PISO DE ALTA RESISTÊNCIA** INCLUSOS: ARGAMASSA DE ASSENTAMENTO, REJUNTE E LIMPEZA. PISO CERÂMICO ESMALTADO, ACETINADO, RETIFICADO, PEI-5, ABRASÃO SUPERFICIAL PEI 3 (ABRASÃO MÉDIA), PARA ÁREAS SECAS E ÚMIDAS, COM PRESENÇA DE ÁCIDOS E ALCALIS, COEFICIENTE DE ATRITO MÍNIMO 0,60 (ÁREAS SECAS) E 0,40 (ÁREAS MOLHADAS), PARA USO INTERNO E EXTERNO.
PIS3	**PISO VINILICO** INCLUSOS: ARGAMASSA DE ASSENTAMENTO, REJUNTE E LIMPEZA. PISO VINÍLICO, PARA ÁREAS SECAS E ÚMIDAS, COM PRESENÇA DE ÁCIDOS E ALCALIS, COEFICIENTE DE ATRITO MÍNIMO 0,60 (ÁREAS SECAS) E 0,40 (ÁREAS MOLHADAS), PARA USO INTERNO E EXTERNO. PARA ÁREAS COM DECLIVIDADE, PREVALECE A INCLINAÇÃO DO PISO. **REJUNTE** em pontos específicos com argamassa pré-fabricada, tipo cimentícia, de baixa retração e alta aderência, na cor a escolher pela equipe de arquitetura e designer de interiores. **PARA ÁREAS MOLHADAS**
PIS4	**PISO GRAMA** (veja item acima)

REVESTIMENTOS

REV1	**REVESTIMENTO CERÂMICO INTERNO** INCLUSOS: ARGAMASSA DE ASSENTAMENTO, REJUNTE E LIMPEZA. PEITORIL, PARAPEITO E ALVENARIA INTERNA, ATÉ 1,50 m, PARA ÁREAS SECAS E ÚMIDAS, COM PRESENÇA DE ÁCIDOS E ALCALIS, COEFICIENTE DE ATRITO MÍNIMO 0,60 (ÁREAS SECAS) E 0,40 (ÁREAS MOLHADAS), PARA USO INTERNO E EXTERNO. A FISCALIZAÇÃO deverá avaliar executivo de Escoteiro. **REJUNTE** em pontos específicos com argamassa pré-fabricada, tipo cimentícia, de baixa retração e alta aderência, na cor a escolher pela equipe de arquitetura e designer de interiores. **PARA ÁREAS MOLHADAS**
REV2	**REVESTIMENTO CERÂMICO EXTERNO** INCLUSOS: ARGAMASSA DE ASSENTAMENTO, REJUNTE E LIMPEZA. PEITORIL, PARAPEITO E ALVENARIA EXTERNA, ATÉ 1,50 m, PARA ÁREAS SECAS E ÚMIDAS, COM PRESENÇA DE ÁCIDOS E ALCALIS, COEFICIENTE DE ATRITO MÍNIMO 0,60 (ÁREAS SECAS) E 0,40 (ÁREAS MOLHADAS), PARA USO INTERNO E EXTERNO. A FISCALIZAÇÃO deverá avaliar executivo de Escoteiro. **REJUNTE** em pontos específicos com argamassa pré-fabricada, tipo cimentícia, de baixa retração e alta aderência, na cor a escolher pela equipe de arquitetura e designer de interiores. **PARA ÁREAS MOLHADAS**
REV3	**PINTURA** sobre alvenaria e/ou reboco, interna e/ou externa, sobre massa corrida, sobre fundo preparador, sobre selador, sobre base.
REV4	**REVESTIMENTO CERÂMICO INTERNO** 44/33 até 1,50 m (PAV.1) COM APLICAÇÃO DE ADESIVO ACRÍLICO. INCLUSOS: ARGAMASSA DE ASSENTAMENTO, REJUNTE E LIMPEZA. PEITORIL, PARAPEITO E ALVENARIA INTERNA, ATÉ 1,50 m, PARA ÁREAS SECAS E ÚMIDAS, COM PRESENÇA DE ÁCIDOS E ALCALIS, COEFICIENTE DE ATRITO MÍNIMO 0,60 (ÁREAS SECAS) E 0,40 (ÁREAS MOLHADAS), PARA USO INTERNO E EXTERNO. A FISCALIZAÇÃO deverá avaliar executivo de Escoteiro. **REJUNTE** em pontos específicos com argamassa pré-fabricada, tipo cimentícia, de baixa retração e alta aderência, na cor a escolher pela equipe de arquitetura e designer de interiores. **PARA ÁREAS MOLHADAS**
REV5	**REVESTIMENTO CERÂMICO INTERNO 10x10** até 2,10 m (PAV.2) COM APLICAÇÃO DE ADESIVO ACRÍLICO. INCLUSOS: ARGAMASSA DE ASSENTAMENTO, REJUNTE E LIMPEZA. PEITORIL, PARAPEITO E ALVENARIA INTERNA, ATÉ 2,10 m, PARA ÁREAS SECAS E ÚMIDAS, COM PRESENÇA DE ÁCIDOS E ALCALIS, COEFICIENTE DE ATRITO MÍNIMO 0,60 (ÁREAS SECAS) E 0,40 (ÁREAS MOLHADAS), PARA USO INTERNO E EXTERNO. A FISCALIZAÇÃO deverá avaliar executivo de Escoteiro. **REJUNTE** em pontos específicos com argamassa pré-fabricada, tipo cimentícia, de baixa retração e alta aderência, na cor a escolher pela equipe de arquitetura e designer de interiores. **PARA ÁREAS MOLHADAS**

FORRO

FOR1	SEM FORRO
FOR2	FORRO DE LAMBRI, DE PVC, de 1a. classe, cor branca, fixado sobre madeiramento de madeira de lei aparelhada, inclusive cantoneiras de madeira de lei aparelhada

TELHADO

TEL1	ESTRUTURA METÁLICA COM TRATAMENTO ANTIFERRUGINOSO E PINTURA EM ESMALTE SINTÉTICO FOSCO NA COR CINZA PLATINA, E TELHA TERMOACÚSTICA TRAPEZOIDAL 25 FOLHA DE AÇO PRE-PINTADO NA COR CINZA CLARO COM CANALETA DE PISO PARA DRENAGEM DE ÁGUAS PLUVIAIS

ESQUADRIAS

PORTAS

PM1	0.70 X 2.10	PORTA DE MADEIRA TRABALHADA COM CAIXILHO, ADUELA E ALISAR
PM1 A	0.80 X 2.10	PORTA DE MADEIRA TRABALHADA COM CAIXILHO, ADUELA E ALISAR
PM2	1.00 X 2.10	PORTA DE MADEIRA TRABALHADA COM CAIXILHO, ADUELA E ALISAR
PM2 A	0.80 X 2.10	PORTA DE MADEIRA TRABALHADA COM CAIXILHO, ADUELA E ALISAR
PM3	0.70 X 2.10	PORTA MOLD MADEIRA, ACABAMENTO EM MOF C/ FERRAGENS DE ABRIR
PM3 A	1.00 X 2.10	PORTA MOLD MADEIRA, ACABAMENTO EM MOF C/ FERRAGENS DE ABRIR
PM3 B	0.90 X 2.10	PORTA MOLD MADEIRA, ACABAMENTO EM MOF C/ FERRAGENS DE ABRIR
PM3 C	0.80 X 2.10	PORTA MOLD MADEIRA, ACABAMENTO EM MOF C/ FERRAGENS DE ABRIR
PM4	2.00 X 2.10	PORTA DE ALUMÍNIO ANTIGA, COM VENEZIANA NOS CONTRAFORTES

JANELAS

JA1	1.00 X 0.60 / 1.00 X 0.30	JANELA DE VENEZIANA MOLD C/BALCÃO PARA VASO C/GRADE
JA2	1.00 X 0.60 / 1.00 X 0.30	JANELA DE VENEZIANA MOLD C/BALCÃO PARA VASO C/GRADE
JX1	1.00 X 0.30	ESQUADRIA DE CORRER C/ VIDRO TEMPERADO LISO INCOLOR 8 mm, COM 02 FOLHAS (01 FIXA E 1 MÓVEL), SEM ALMOFADA MÁSTIQUE
JX2	1.00 X 0.30	ESQUADRIA DE CORRER C/ VIDRO TEMPERADO LISO INCOLOR 8 mm, COM 02 FOLHAS (01 FIXA E 1 MÓVEL)
JX3	1.00 X 0.30	ESQUADRIA DE CORRER C/ VIDRO TEMPERADO LISO INCOLOR 8 mm, COM 02 FOLHAS (01 FIXA E 1 MÓVEL), SEM ALMOFADA MÁSTIQUE
JX4	2.00 X 0.30	ESQUADRIA DE CORRER C/ VIDRO TEMPERADO LISO INCOLOR 8 mm, COM 02 FOLHAS (01 FIXA E 1 MÓVEL)
JX5	2.00 X 0.30	ESQUADRIA DE CORRER C/ VIDRO TEMPERADO LISO INCOLOR 8 mm, COM 02 FOLHAS (01 FIXA E 1 MÓVEL), SEM ALMOFADA MÁSTIQUE

FECHAMENTO METÁLICO

FM1	4.00 X 2.10 / 4.00 X 1.00	FECHAMENTO METÁLICO DE EMPILAR C/ PINTURA NA COR CINZA CLARO, SOBRE BASE ANTIFERRUGINOSA

GRADES

GR1	1.00 X 0.60 / 1.00 X 0.30	GRADE DE FERRO 10*10X4 COM PINTURA EM ESMALTE SINTÉTICO FOSCO, NA COR CINZA PLATINA (REF.: CORAL OU EQUIVALENTE), SOBRE BASE ANTIFERRUGINOSA
GR2	1.00 X 0.30	GRADE DE FERRO 10*10X4 COM PINTURA EM ESMALTE SINTÉTICO FOSCO, NA COR CINZA PLATINA (REF.: CORAL OU EQUIVALENTE), SOBRE BASE ANTIFERRUGINOSA
GR3	1.00 X 0.30	GRADE DE FERRO 10*10X4 COM PINTURA EM ESMALTE SINTÉTICO FOSCO, NA COR CINZA PLATINA (REF.: CORAL OU EQUIVALENTE), SOBRE BASE ANTIFERRUGINOSA
GR4	2.00 X 0.30	GRADE DE FERRO 10*10X4 COM PINTURA EM ESMALTE SINTÉTICO FOSCO, NA COR CINZA PLATINA (REF.: CORAL OU EQUIVALENTE), SOBRE BASE ANTIFERRUGINOSA
GR5	2.00 X 0.30	GRADE DE FERRO 10*10X4 COM PINTURA EM ESMALTE SINTÉTICO FOSCO, NA COR CINZA PLATINA (REF.: CORAL OU EQUIVALENTE), SOBRE BASE ANTIFERRUGINOSA
GR6	1.00 X 2.20	GRADE DE FERRO 10*10X4 COM PINTURA EM ESMALTE SINTÉTICO FOSCO, NA COR CINZA PLATINA (REF.: CORAL OU EQUIVALENTE), SOBRE BASE ANTIFERRUGINOSA
GR7	1.00 X 1.10	GRADE DE FERRO 10*10X4 COM PINTURA EM ESMALTE SINTÉTICO FOSCO, NA COR CINZA PLATINA (REF.: CORAL OU EQUIVALENTE), SOBRE BASE ANTIFERRUGINOSA
GR8	1.00 X 0.30	GRADE DE FERRO 10*10X4 COM PINTURA EM ESMALTE SINTÉTICO FOSCO, NA COR CINZA PLATINA (REF.: CORAL OU EQUIVALENTE), SOBRE BASE ANTIFERRUGINOSA
GR9	2.00 X 0.30	GRADE DE FERRO 10*10X4 COM PINTURA EM ESMALTE SINTÉTICO FOSCO, NA COR CINZA PLATINA (REF.: CORAL OU EQUIVALENTE), SOBRE BASE ANTIFERRUGINOSA
GR10	2.00 X 0.30	GRADE DE FERRO 10*10X4 COM PINTURA EM ESMALTE SINTÉTICO FOSCO, NA COR CINZA PLATINA (REF.: CORAL OU EQUIVALENTE), SOBRE BASE ANTIFERRUGINOSA
GR11	1.00 X 2.20	GRADE DE FERRO 10*10X4 COM PINTURA EM ESMALTE SINTÉTICO FOSCO, NA COR CINZA PLATINA (REF.: CORAL OU EQUIVALENTE), SOBRE BASE ANTIFERRUGINOSA
GR12	1.00 X 1.10	GRADE DE FERRO 10*10X4 COM PINTURA EM ESMALTE SINTÉTICO FOSCO, NA COR CINZA PLATINA (REF.: CORAL OU EQUIVALENTE), SOBRE BASE ANTIFERRUGINOSA
GR13	4.70 X 3.00	PORTÃO DE FERRO GRADEADO
GR14	3.00 X 2.00	PORTÃO EM GRADE DE FERRO 10*10CM PINTURA EM ESMALTE SINTÉTICO FOSCO, NA COR CINZA PLATINA (REF.: CORAL OU EQUIVALENTE), SOBRE BASE ANTIFERRUGINOSA
GR15	4.00 X 2.10 / 4.00 X 1.00	GRADE DE FERRO 10*10X4 COM PINTURA EM ESMALTE SINTÉTICO FOSCO, NA COR CINZA PLATINA (REF.: CORAL OU EQUIVALENTE), SOBRE BASE ANTIFERRUGINOSA

BACIAS SANITÁRIAS E LAVATÓRIOS

BACIAS SANITÁRIAS EM CERÂMICA VITRIFICADA NA COR BRANCA COM CAIXA ACOPLADA
BINCAS DE SOBREPOSIMENTO COM CUBA DE CAIXA DE COLUNA EM CERÂMICA VITRIFICADA NA COR BRANCA, COM SIFÃO E VÁLVULA EM METAL CROMADO

PEITORIS E SOLEIRAS

UTILIZAR DIMENSÃO DA PORTA NAS SOLEIRAS (GRANITO PRETO), VERIFICAR DIFERENÇA EXISTENTE EM AMBIENTES COM NIVELAMENTO DIFERENTE
UTILIZAR DIMENSÃO DAS JANELAS ACRESCENTANDO DE 1 CM DE CADA LADO PARA OS PEITORIS (GRANITO PRETO)

VISOR

V1	2.00 X 0.30 / 2.00 X 0.30	VISOR VIDRO LISO INCOLOR 8mm

ELEMENTO VAZADO

EV1	1.00 X 0.30 / 1.00 X 0.30	ELEMENTO VAZADO DE CONCRETO VIBRADO

PREFEITURA MUNICIPAL DE IGARAPÉ-AÇU

PROJETO ARQUITETÔNICO

REFORMA E ADEQUAÇÃO DA ESCOLA ESTADUAL DE ENSINO FUNDAMENTAL ANTÔNIO ALVES RAMOS

Proprietário: PREFEITURA DE IGARAPÉ - AÇU

Local: VILA DE SÃO JORGE, KM 18, SN - ZONA RURAL, IGARAPÉ-AÇU

Autor do Projeto:

KIMI YANO
ENGENHEIRA CIVIL – CREA 20454 D/PA

KIMI YANO:94786518204 — Assinado de forma digital por KIMI YANO:94786518204 Dados: 2022.02.10 13:22:10 -03'00'

Responsável Técnico:

Assunto:	Escala:	Data:	Folha:
VISTA 01 E FACHADA 01	INDICADA	JAN/21	ARQ-11