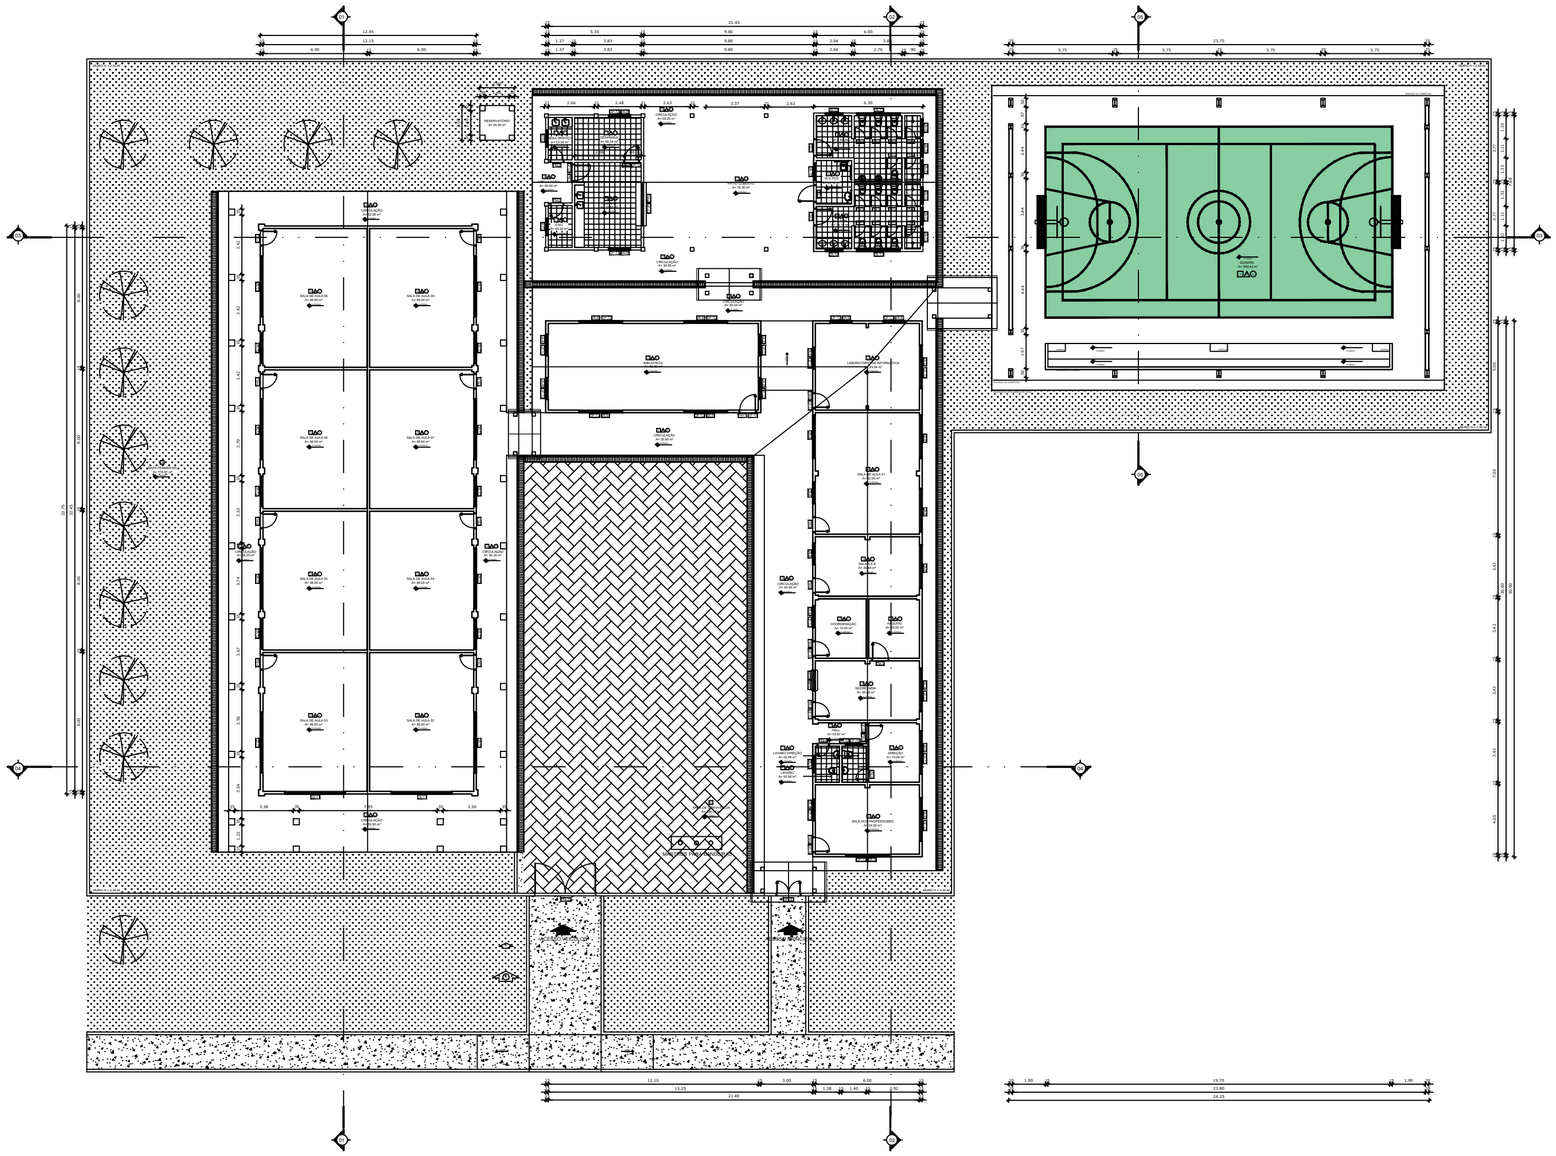

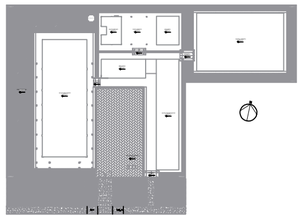

CROQUI DE REFERÊNCIA

LEGENDA:

+0.00(NA) +0.00(NO) / +0.00(NA) +0.00(NO)	INDICAÇÃO NÍVEIS PLANTA E CORTE
CORTE 01	INDICAÇÃO DE CORTES
	INDICAÇÃO DE FACHADAS
JAX	INDICAÇÃO DE PORTAS E JANELAS
1 / 1	ESPECIFICAÇÃO DE MATERIAIS
1	INDICAÇÃO DE VISTAS

NOTAS

- MEDIDAS E NÍVEIS EM METROS
- EM CASO DE CONFLITO DE INFORMAÇÕES ENTRE O PROJETO GRÁFICO E O MEMORIAL DESCRITIVO E ESPECIFICAÇÕES TÉCNICAS, PREVALECE A INFORMAÇÃO CONTIDA NO DESENHO

ESPECIFICAÇÕES

PISOS

1	**PISO CERÂMICO** retangular de 31,5x31,5cm, PEI IV, coeficiente de atrito **ø**, acabamento fosco, cor cinza claro, e sem diferença de nivelamento entre as peças. Rejunte colorido, com juntas de dilatação de 5mm e juntas de movimentação conforme indicação em projeto e especificação do fabricante. **RELAXE** de preenchimento com barra permeabilidade, resistente à formação de bolor e algas, de maneira ser a trinadade que a peça sentenie dilatada. Os cortes executados deve dimensão lateral correspondente ao revestimento cerâmico interno e com a aprovação da equipe de arquitetos do departamento de obras da SEMED.
2	**PISO DE ALTA RESISTÊNCIA**, tipo Kerlock, distribuídos em placas de 150 x 150 cm, com perfis plásticos de 25x3mm, cor cinza. Com acabamento polido e resinado.
3	**PISO CIMENTADO** com juntas de dilatação plásticas, com inclinação de 3%. A superfície deve carrada deverá apresentar acabamento perfeito, alisado e desempenado, isento de ondulações e irregular, de modo a proporcionar adequada aderência para a pintura.
4	**GRAMA ZAVI, INYA (PISO)**
5	**LADRILHO HIDRÁULICO 20x20cm**
6	**PISO INTERTRAVADO** retangular

REVESTIMENTOS

1	**REVESTIMENTO CERÂMICO INTERNO** retangular de 33,5X50cm até a altura de 6m partindo da junta de dessolidarização com o piso., PEI III, acabamento polido, com juntas de dilatação de 5mm e juntas de movimentação conforme indicação em projeto e especificação do fabricante. **RELAXE** de preenchimento das juntas com barra permeabilidade, resistente à formação de bolor e algas, de maneira ser a trinadade que a peça assentada.
2	**PINTURA externa acrílica semi-brilho** até a altura de 1,20m (partindo da junta de dessolidarização com o piso, sendo uma faixa com altura de 80cm com cor diferente do restante da parede). Deve ser aplicado 2 demãos, sobre reboco pastelado com emassamento acrílico. Obras com tinta na vermelha. Demais paredes aplicar **pintura** acrílica semi-brilho cor areia, 2 demãos, sobre reboco pastelado com emassamento acrílico.
3	**PINTURA** acrílica semi-brilho cor areia, 2 demãos, sobre reboco pastelado com emassamento acrílico.
4	**PINTURA** interna acrílica semi-brilho cor areia, 2 demãos, sobre reboco pastelado com emassamento acrílico.
5	**REVESTIMENTO CERÂMICO INTERNO 10x30** até a altura de 1,50m partindo junta de dessolidarização com o piso, **RELAXE** de preenchimento entre as juntas de assentamento de 5mm na cor do revestimento, com barra permeabilidade, resistente à formação de bolor e algas, e piso para área externa - PEI III, acabamento polido, com juntas de dilatação de 5mm preenchidas com argamassa pronta.
6	**PINTURA** acrílica acetinada, cor cinza.

FORRO

0	**SEM FORRO.**
1	**FORRO DE LAMBRIL DE PVC**, largura de 100mm, cor branca. Beiral com barramento metálico na estrutura metálica do telhado.

TELHADO

ESTRUTURA METÁLICA COM TRATAMENTO ANTIFERRUGINOSO E PINTURA EM ESMALTE SINTÉTICO FOSCO NA COR CINZA PLATINA; É TELHA TERMOACÚSTICA TRAPEZOIDAL E FOLHA DE AÇO PRÉ-PINTADO NA COR CINZA CLARO COM CALHA E TÊ PISO PARA DRENAGEM DE ÁGUAS PLUVIAIS.

ESQUADRIAS

PORTAS

PM - 1	0.70 X 2.10	PORTA DE MADEIRA TRABALHADA COM DOBRALHO, ADUELA E ALIZAR
PM - 2	0.60 X 2.10	PORTA DE MADEIRA TRABALHADA COM DOBRALHO, ADUELA E ALIZAR
PM - 3	1.00 X 2.10	PORTA DE MADEIRA TRABALHADA COM DOBRALHO, ADUELA E ALIZAR (2 FOLHAS)
PM - 4	0.80 X 2.10	PORTA DE MADEIRA TRABALHADA COM DOBRALHO, ADUELA E ALIZAR
PM - 5	0.70 X 2.10	PORTA MOLD MADEIRA, ACABAMENTO EM MDF C/ FERRAGEM DE ABRIR
PM - 6	0.80 X 2.10	PORTA MOLD MADEIRA, ACABAMENTO EM MDF C/ FERRAGEM DE ABRIR
PM - 7	0.80 X 2.10	PORTA MOLD MADEIRA, ACABAMENTO EM MDF C/ FERRAGEM DE ABRIR
PM - 8	0.60 X 2.10	PORTA MOLD MADEIRA, ACABAMENTO EM MDF C/ FERRAGEM DE ABRIR
PM - 9	0.60 X 1.80	PORTA DE ALUMÍNIO NATURAL COM VENEZIANA MÓVEL VENTILADA H=1,80m

JANELAS

JA - 1	1.00 X 1.20 / 0.90 X 0.30	JANELA DE MADEIRA MACIÇA COM ALMOFADA (02 FOLHAS)
JA - 2	1.00 X 1.20 / 0.90 X 0.30	JANELA DE MADEIRA MACIÇA COM ALMOFADA (02 FOLHAS)
JA - 3	1.00 X 1.20 / 0.90 X 0.30	JANELA DE MADEIRA MACIÇA COM ALMOFADA (02 FOLHAS)
JA - 4	1.10 X 1.20 / 0.90 X 0.30	ESQUADRIA DE CORRER C/ VIDRO TEMPERADO LISO INCOLOR 8 mm, COM 04 FOLHAS (02 FIXAS)
JA - 5	1.10 X 1.20 / 0.90 X 0.30	JANELA DE MADEIRA MACIÇA COM ALMOFADA (02 FOLHAS)
JA - 6	1.10 X 1.20 / 0.90 X 0.30	ESQUADRIA DE CORRER C/ VIDRO TEMPERADO LISO INCOLOR 8 mm, COM 04 FOLHAS (02 FIXAS)
JA - 7	1.00 X 1.20 / 0.90 X 0.30	JANELA BASCULANTE DE MADEIRA MACIÇA
JA - 8	1.20 X 1.20 / 0.90 X 0.30	ESQUADRIA DE CORRER C/ VIDRO TEMPERADO LISO INCOLOR 8 mm, COM 02 FOLHAS (01 FIXA) 2 PICTORIAL EM GRANITO PRETO
JA - 9	1.20 X 1.20 / 0.90 X 0.30	ESQUADRIA DE CORRER C/ VIDRO TEMPERADO LISO INCOLOR 8 mm, COM 03 FOLHAS (01 FIXA) 2 PICTORIAL EM GRANITO PRETO
JA - 10	1.20 X 1.20 / 0.90 X 0.30	ESQUADRIA DE CORRER C/ VIDRO TEMPERADO LISO INCOLOR 8 mm, COM 03 FOLHAS (01 FIXA) 2 PICTORIAL EM GRANITO PRETO
JA - 11	1.20 X 1.20 / 0.90 X 0.30	ESQUADRIA DE CORRER C/ VIDRO TEMPERADO LISO INCOLOR 8 mm, COM 04 FOLHAS (02 FIXA) 2 PICTORIAL EM GRANITO PRETO
JA - 12	1.20 X 1.20 / 0.90 X 0.30	ESQUADRIA DE CORRER C/ VIDRO TEMPERADO LISO INCOLOR 8 mm, COM 03 FOLHAS (01 FIXA) 2 PICTORIAL EM GRANITO PRETO
JA - 13	1.20 X 1.20 / 0.90 X 0.30	ESQUADRIA DE CORRER C/ VIDRO TEMPERADO LISO INCOLOR 8 mm, COM 04 FOLHAS (02 FIXA) 2 PICTORIAL EM GRANITO PRETO

FECHAMENTO METÁLICO

FM - 1	5.10 X 3.70 / 5.10 X 3.70	FECHAMENTO METÁLICO DE ENVOLAR C/ PINTURA NA COR CINZA CLARO, SOBRE BASE ANTIFERRUGINOSA
FM - 2	2.60 X 3.70 / 2.60 X 3.70	FECHAMENTO METÁLICO DE ENVOLAR C/ PINTURA NA COR CINZA CLARO, SOBRE BASE ANTIFERRUGINOSA

GRADES

GF - 1	1.60 X 2.20 / 1.60 X 2.20	GRADE DE FERRO 1/2" FIXA, COM PINTURA EM ESMALTE SINTÉTICO FOSCO. NA COR CINZA PLATINA, REF: CORAL OU SIMILAR) SOBRE BASE ANTIFERRUGINOSA
GF - 2	1.60 X 2.20 / 1.60 X 2.20	GRADE DE FERRO 1/2" FIXA, COM PINTURA EM ESMALTE SINTÉTICO FOSCO. NA COR CINZA PLATINA, REF: CORAL OU SIMILAR) SOBRE BASE ANTIFERRUGINOSA
GF - 3	2.60 X 2.20 / 2.60 X 2.20	GRADE DE FERRO 1/2" FIXA, COM PINTURA EM ESMALTE SINTÉTICO FOSCO. NA COR CINZA PLATINA, REF: CORAL OU SIMILAR) SOBRE BASE ANTIFERRUGINOSA
GF - 4	1.10 X 2.20 / 1.10 X 2.20	GRADE DE FERRO 1/2" FIXA, COM PINTURA EM ESMALTE SINTÉTICO FOSCO. NA COR CINZA PLATINA, REF: CORAL OU SIMILAR) SOBRE BASE ANTIFERRUGINOSA
GF - 5	1.00 X 2.10 / 1.00 X 2.10	PORTÃO EM GRADE DE FERRO 1/2" COM PINTURA EM ESMALTE SINTÉTICO FOSCO. NA COR CINZA PLATINA, REF: CORAL OU SIMILAR) SOBRE BASE ANTIFERRUGINOSA
GF - 6	1.00 X 2.20 / 1.00 X 2.20	PORTÃO EM GRADE DE FERRO 1/2" COM PINTURA EM ESMALTE SINTÉTICO FOSCO. NA COR CINZA PLATINA, REF: CORAL OU SIMILAR) SOBRE BASE ANTIFERRUGINOSA
GF - 7	2.60 X 2.20 / 2.60 X 2.20	GRADE DE FERRO 1/2" FIXA, COM PINTURA EM ESMALTE SINTÉTICO FOSCO. NA COR CINZA PLATINA, REF: CORAL OU SIMILAR) SOBRE BASE ANTIFERRUGINOSA
GF - 8	3.60 X 1.70 / 3.60 X 1.70	PORTÃO EM GRADE DE FERRO 1/2" COM PINTURA EM ESMALTE SINTÉTICO FOSCO. NA COR CINZA PLATINA, REF: CORAL OU SIMILAR) SOBRE BASE ANTIFERRUGINOSA
GF - 9A	1.00 X 2.10 / 1.00 X 2.10	PORTÃO EM GRADE DE FERRO 1/2" COM PINTURA EM ESMALTE SINTÉTICO FOSCO. NA COR CINZA PLATINA, REF: CORAL OU SIMILAR) SOBRE BASE ANTIFERRUGINOSA
GF - 10	1.00 X 2.10 / 1.00 X 2.10	PORTÃO DE FERRO EM METALON
GF - 11	1.60 X 2.20 / 1.60 X 2.20	GRADE DE FERRO 1/2" FIXA, COM PINTURA EM ESMALTE SINTÉTICO FOSCO. NA COR CINZA PLATINA, REF: CORAL OU SIMILAR) SOBRE BASE ANTIFERRUGINOSA
GF - 12	1.60 X 2.20 / 1.60 X 2.20	GRADE DE FERRO 1/2" FIXA, COM PINTURA EM ESMALTE SINTÉTICO FOSCO. NA COR CINZA PLATINA, REF: CORAL OU SIMILAR) SOBRE BASE ANTIFERRUGINOSA
GF - 13	1.60 X 2.20 / 1.60 X 2.20	GRADE DE FERRO 1/2" FIXA, COM PINTURA EM ESMALTE SINTÉTICO FOSCO. NA COR CINZA PLATINA, REF: CORAL OU SIMILAR) SOBRE BASE ANTIFERRUGINOSA
GF - 14	1.60 X 2.20 / 1.60 X 2.20	GRADE DE FERRO 1/2" FIXA, COM PINTURA EM ESMALTE SINTÉTICO FOSCO. NA COR CINZA PLATINA, REF: CORAL OU SIMILAR) SOBRE BASE ANTIFERRUGINOSA
GF - 15	1.60 X 2.20 / 1.60 X 2.20	GRADE DE FERRO 1/2" FIXA, COM PINTURA EM ESMALTE SINTÉTICO FOSCO. NA COR CINZA PLATINA, REF: CORAL OU SIMILAR) SOBRE BASE ANTIFERRUGINOSA
GF - 16	1.60 X 2.20 / 1.60 X 2.20	GRADE DE FERRO 1/2" FIXA, COM PINTURA EM ESMALTE SINTÉTICO FOSCO. NA COR CINZA PLATINA, REF: CORAL OU SIMILAR) SOBRE BASE ANTIFERRUGINOSA
GF - 17	1.60 X 2.20 / 1.60 X 2.20	GRADE DE FERRO 1/2" FIXA, COM PINTURA EM ESMALTE SINTÉTICO FOSCO. NA COR CINZA PLATINA, REF: CORAL OU SIMILAR) SOBRE BASE ANTIFERRUGINOSA
GF - 18	1.40 X 2.20 / 1.40 X 2.20	PORTÃO EM GRADE DE FERRO 1/2" 2 FOLHAS COM PINTURA EM ESMALTE SINTÉTICO FOSCO. NA COR CINZA PLATINA, REF: CORAL OU SIMILAR) SOBRE BASE ANTIFERRUGINOSA
GF - 19	3.00 X 2.00 / 3.00 X 2.00	PORTÃO EM GRADE DE FERRO 1/2" 2 FOLHAS COM PINTURA EM ESMALTE SINTÉTICO FOSCO. NA COR CINZA PLATINA, REF: CORAL OU SIMILAR) SOBRE BASE ANTIFERRUGINOSA

BACIAS SANITÁRIAS E LAVATÓRIOS

BACIAS SANITÁRIAS EM CERÂMICA VITRIFICADA NA COR BRANCA COM CAIXA ACOPLADA.
BANCADAS DE GRANITO PRETO COM CUBA DE CERÂMICA COR BRANCA DE EMBUTIR, TORNEIRAS E SIFÕES EM METAL CROMADO.

PEITORIS E SOLEIRAS

UTILIZAR DIMENSÃO DA PORTA NAS SOLEIRAS (GRANITO PRETO), USAR SOLEIRAS APENAS EM AMBIENTES COM MUDANÇA DE PISO.
UTILIZAR DIMENSÃO DAS JANELAS ADICIONADO DE 1 CM DE CADA LADO PARA OS PEITORIS (GRANITO PRETO).

VISOR

VI - 1	1.00 X 0.10 / 1.00 X 0.10	VISOR FIXO EM VIDRO TEMPERADO 10MM

ELEMENTO VAZADO

EV - 1	0.60 X 0.60 / 0.60 X 0.60	ELEMENTO VAZADO DE CONCRETO (COBOGÓ)
EV - 2	0.60 X 0.60 / 0.60 X 0.60	ELEMENTO VAZADO DE CONCRETO (COBOGÓ)
EV - 3	1.10 X 0.60 / 1.10 X 0.60	ELEMENTO VAZADO DE CONCRETO (COBOGÓ)
EV - 4	1.10 X 0.60 / 1.10 X 0.60	ELEMENTO VAZADO DE CONCRETO (COBOGÓ)
EV - 5	0.60 X 0.60 / 0.60 X 0.60	ELEMENTO VAZADO DE CONCRETO (COBOGÓ)
EV - 6	0.60 X 0.60 / 0.60 X 0.60	ELEMENTO VAZADO DE CONCRETO (COBOGÓ)
EV - 7	0.60 X 0.60 / 0.60 X 0.60	ELEMENTO VAZADO DE CONCRETO (COBOGÓ)
EV - 8	0.60 X 0.60 / 0.60 X 0.60	ELEMENTO VAZADO DE CONCRETO (COBOGÓ)

PREFEITURA MUNICIPAL DE IGARAPÉ-AÇU

PROJETO ARQUITETÔNICO

REFORMA E ADEQUAÇÃO DA ESCOLA ESTADUAL DE ENSINO FUNDAMENTAL JOÃO BATISTA DE MOURA CARVALHO

Proprietário: PREFEITURA DE IGARAPÉ - AÇU

Local: AVENIDA CESARINO DOCE, SN - ZONA RURAL, IGARAPÉ-AÇU

Autor do Projeto:

KIMI YANO
ENGENHEIRA CIVIL – CREA 20454 D/PA

KIMI YANO:94786518204

Assinado de forma digital por KIMI YANO:94786518204
Dados: 2022.03.13 17:52:34 -03'00'

Responsável Técnico:

Assunto:	Escala:	Data:	Folha:
PLANTA BAIXA GERAL	INDICADA	FEV/21	ARQ–05

1 ARQ	ESC	**ARQUITETURA**
	1:250	PLANTA BAIXA GERAL