




PERSPECTIVA

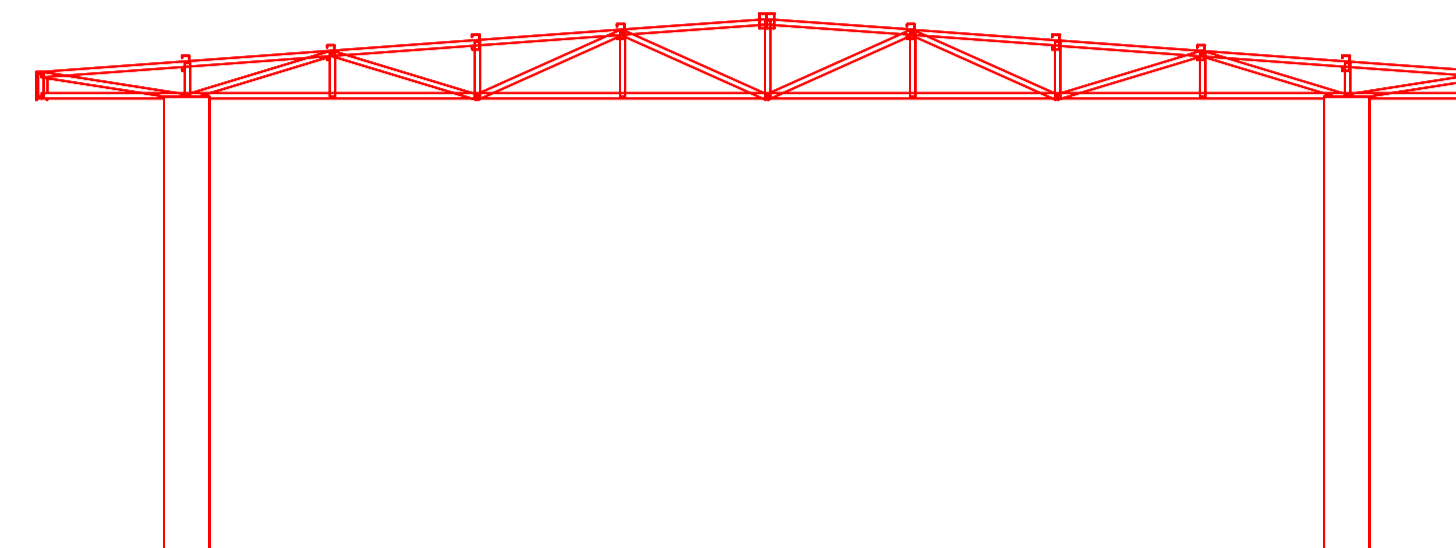

VISTA LATERAL

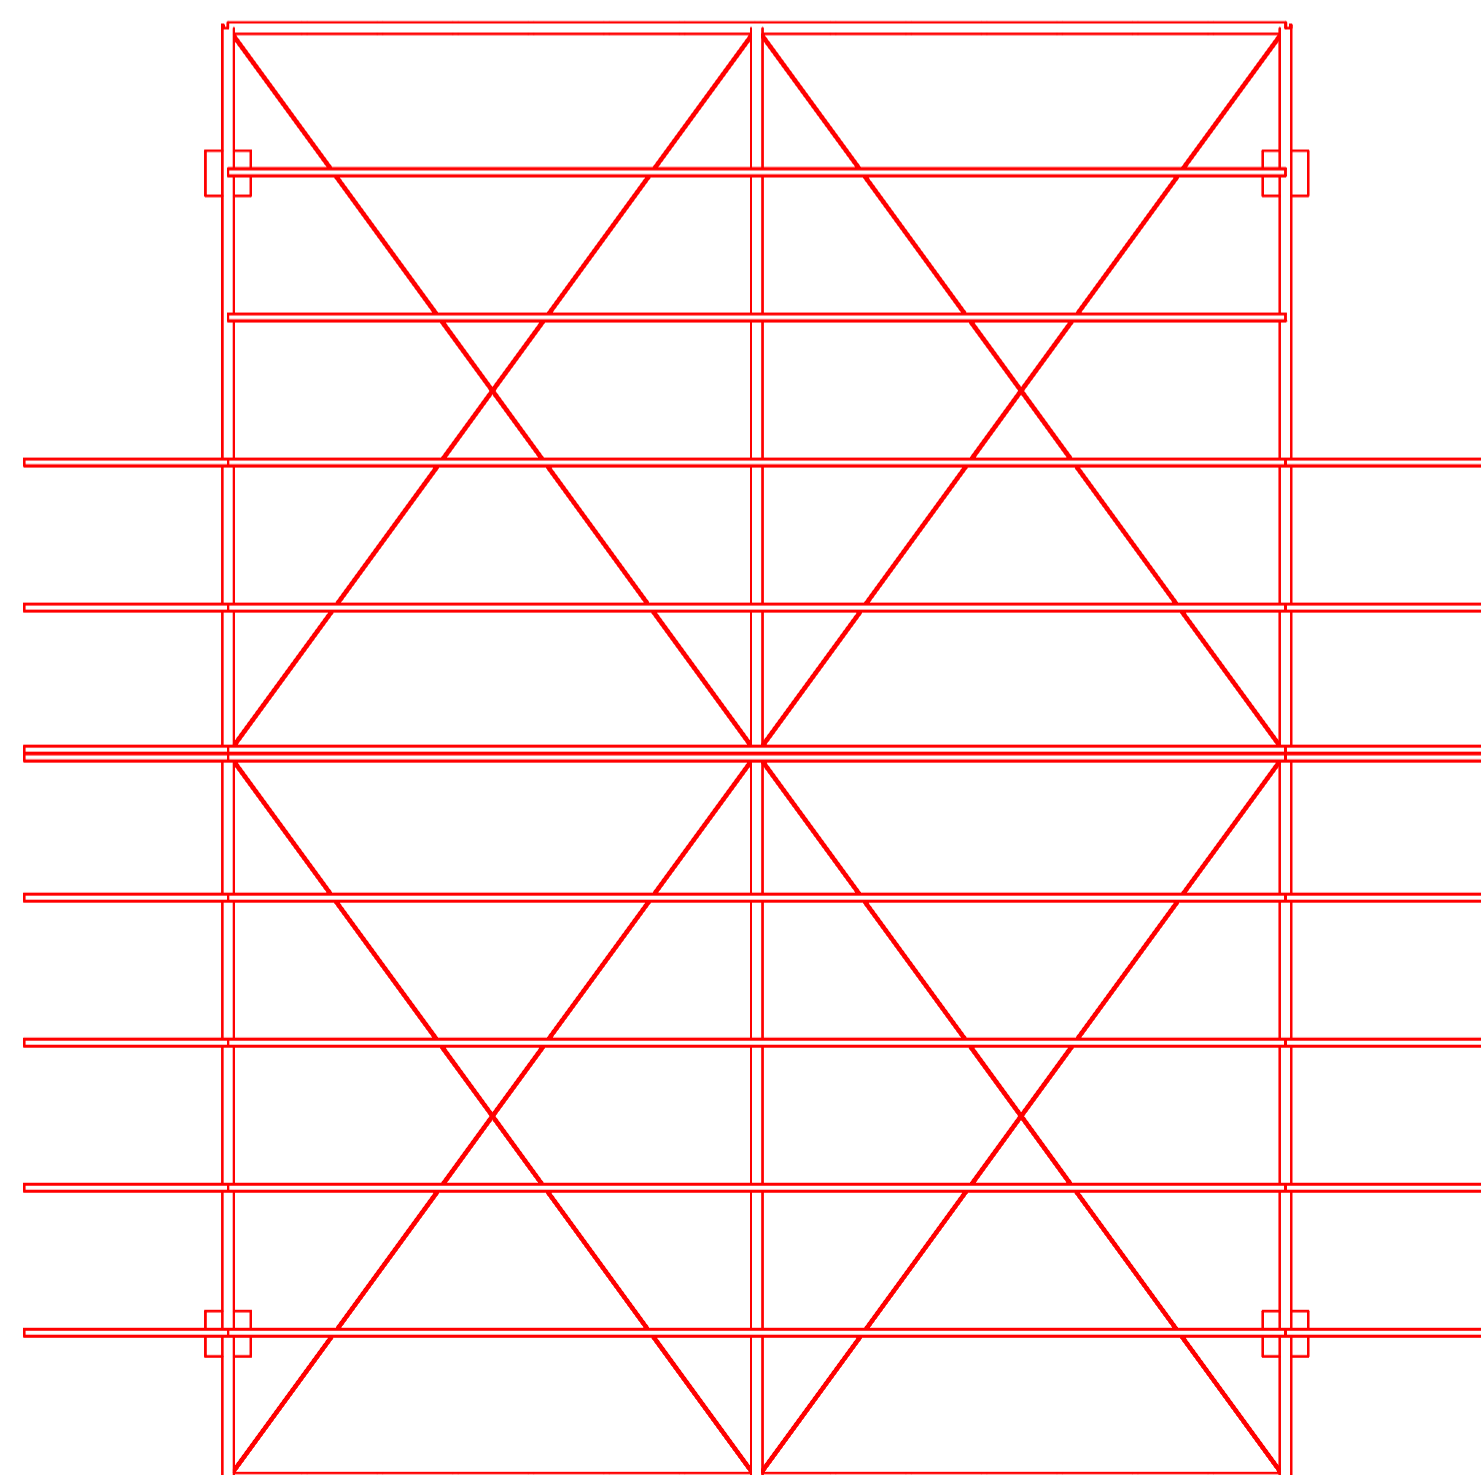

PLANTA BAIXA

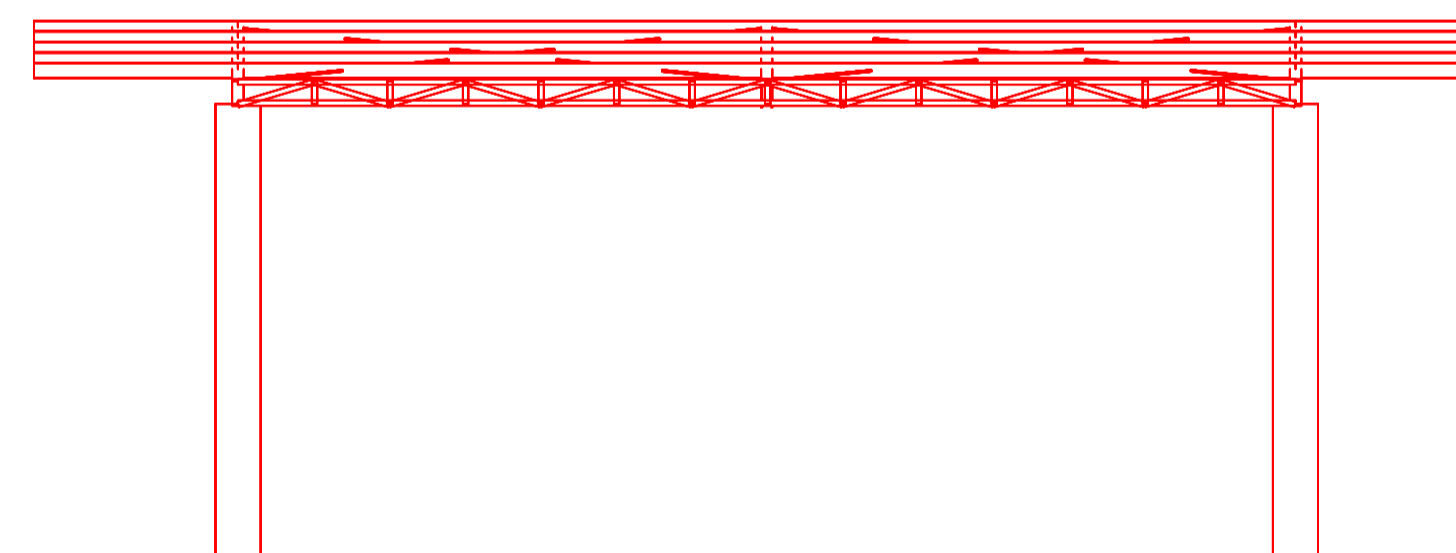

VISTA FRONTAL

PREFEITURA MUNICIPAL DE IGARAPE AÇU

PROJETO BALNEÁRIO PAU CHEIROSO
Responsável Técnico: ENG. KIMI YANO
CREA: 20454/D-PA
Cadista: MAURO LUCAS BEGOT SIQUEIRA
PROJETO COBERTURA BANHEIRO

Data:
15/03/2022

Escala: sem escala

Número da prancha:

01 / 01