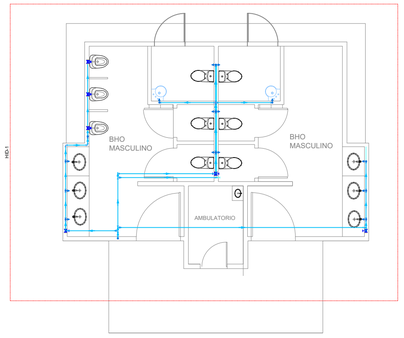

LAYOUT BANHEIROS
Escala 1/50

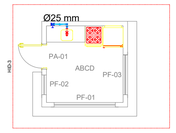

PLANTA BAIXA QUIOSQUE
Escala 1/50

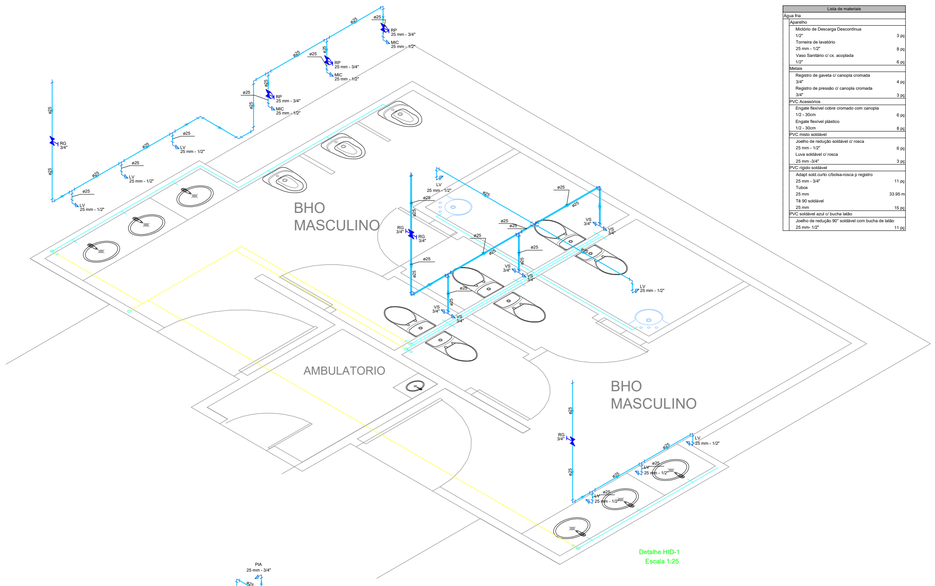

Detalhe HID-1
Escala 1:25

Lista de materiais	
Água fria	
Banheiro	
Módulo de Descarga Descontínua	
1/2"	3 pç
Torneira de bastão	
25 mm - 1/2"	8 pç
Vaso Sanitário c/ cx. acoplada	
1/2"	6 pç
Metais	
Registro de gaveta c/ canopla cromada	
3/4"	4 pç
Registro de pressão c/ canopla cromada	
3/4"	3 pç
PVC Acessórios	
Engate flexível cobre cromado com canopla	
1/2 - 30cm	6 pç
Engate flexível plástico	
1/2 - 30cm	8 pç
PVC rígido soldável	
Joelho de redução soldável c/ rosca	
25 mm - 1/2"	6 pç
Luva soldável c/ rosca	
25 mm -3/4"	3 pç
PVC rígido soldável	
Adaptador curto c/bolsa+rosca p/ registro	
25 mm - 3/4"	11 pç
Tubos	
25 mm	33.95 m
Tê 90 soldável	
25 mm	10 pç
PVC soldável azul c/ bucha latão	
Joelho de redução 90° soldável com bucha de latão	
25 mm- 1/2"	11 pç

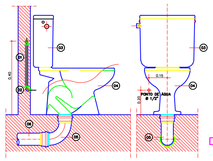

Det. Vaso sanitário c/ Cx acoplada
Escala 1/15

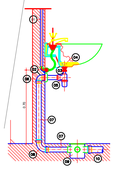

Det. Lavatório
Escala 1/25

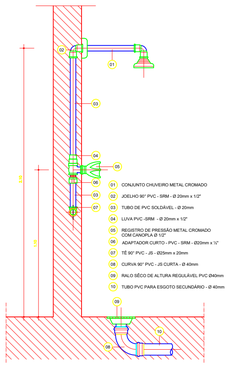

Det. Chuveiro
Escala 1/25

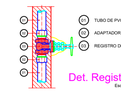

Det. Registro de Gaveta
Escala 1/25

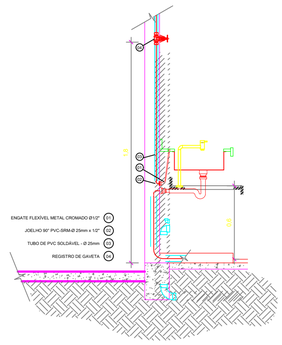

Det. Pia
Escala 1/25

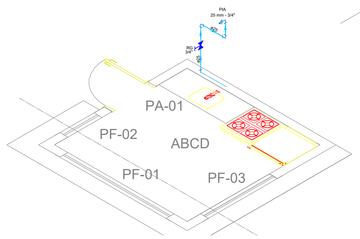

Lista de materiais	
Água fria	
Aparelho	
Torneira de Pia de Cozinha	
25mm - 3/4"	1 pç
Metais	
Registro de gaveta c/ canopla cromada	
3/4"	1 pç
PVC rígido soldável	
Adaptador curto c/bolsa+rosca p/ registro	
25 mm - 3/4"	2 pç
Tubos	
25 mm	1.5 m
PVC soldável azul c/ bucha latão	
Joelho 90° soldável com bucha de latão	
25 mm - 3/4"	1 pç

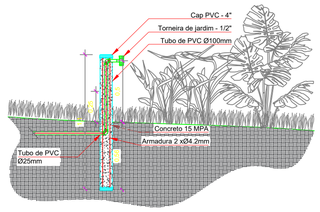

Det. Torneira de Jardim(TJ)
Escala 1/15

Hidrômetro

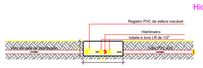

Elevação Frontal
S/ Escala

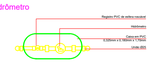

Planta Baixa
S/ Escala

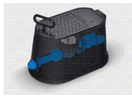

LEGENDA - LANCHONETE	
Item	
	Tubo de alimentação do sistema
	Tubo embutido na parede
	Tubo pelo forro
	Registro de gaveta com canopla - 3/4"

NOTAS:

1. EXECUTAR ESTE PROJETO JUNTAMENTE COM O PROJETO ESTRUTURAL;
2. ANTES DA CONCRETAGEM PREVER PASSAGEM PARA AS TUBULAÇÕES, DENTRO DOS LIMITES ESTABELECIDOS PELA NBR 6118:2014;
3. PARA ALTURA DOS PONTOS HIDRÁULICOS VERIFICAR REFERÊNCIA NO MEMORIAL DESCRITIVO E ISOMETRICO;
4. ALTERAÇÕESNESTE PROJETO SOMENTE COM AUTORIZAÇÃO EXPRESSA DO AUTOR;
5. TODA TUBULAÇÃO EM PVC RÍGIDO TERÃO MEDIDAS EM MILÍMETROS;
6. NAS TUBULAÇÕES ENTERRADAS ADOTAR RECOBRIMENTO MIN. DE 30cm NOS LOCAIS SEM TRAFEGO DE VEICULO E 60cm NOS LOCAIS SUJEITOS A TRÁFEGO DE VEICULO LEVES;
7. COMERCIALMENTE OS TUBOS SÃO VENDIDOS COM O COMPRIMENTO DE 6M, PARA QUANTIFICAR ARREDONDOU-SE, O COMPRIMENTO TOTAL DE TUBO P/ MÚLTIPLOS DE 6.

OBSERVAÇÕES

APROVAÇÃO ÓRGÃO

APROVAÇÃO

KIMI YANO:947865 18204

Assinado de forma digital por KIMI YANO:94786518204
Dados: 2022.06.14 12:31:21 -03'00'

PREFEITURA MUNICIPAL DE IGARAPE AÇU

PROJETO BALNEÁRIO PAU CHEIROSO

Responsável Técnico: ENG. KIMI YANO
CREA: 20454/D-PA
Cadista: MAURO LUCAS BEGOT SIQUEIRA

Data: 09/06/ 2022

PROJETO HIDROSANITÁRIO - ÁGUA

Escala:Indicada

Número da prancha: 02 / 02

A1 - 841 x 594mm DIREITOS RESERVADOS - A REPRODUÇÃO OU EXECUÇÃO NO TODO OU EM PARTE DESTE PROJETO, SEM A PRÉVIA AUTORIZAÇÃO DO AUTOR, FICARÁ SUJEITA AS MEDIDAS LEGAIS CABÍVEIS. A ALTERAÇÃO DESTE PROJETO EXIME SEU AUTOR DE QUAISQUER RESPONSABILIDADES POSTERIORES.LEI 5772 DE 21/12/71.