



**BOCA DE LOBO - BL
PLANTA BAIXA**
ESC. 1/25

TABELA P/ BOCA DE LOBO

DIAMETRO DA GALERIA (m)	B (m)
0.40 A 0.80	1.10
1.00	1.30
1.20	1.50

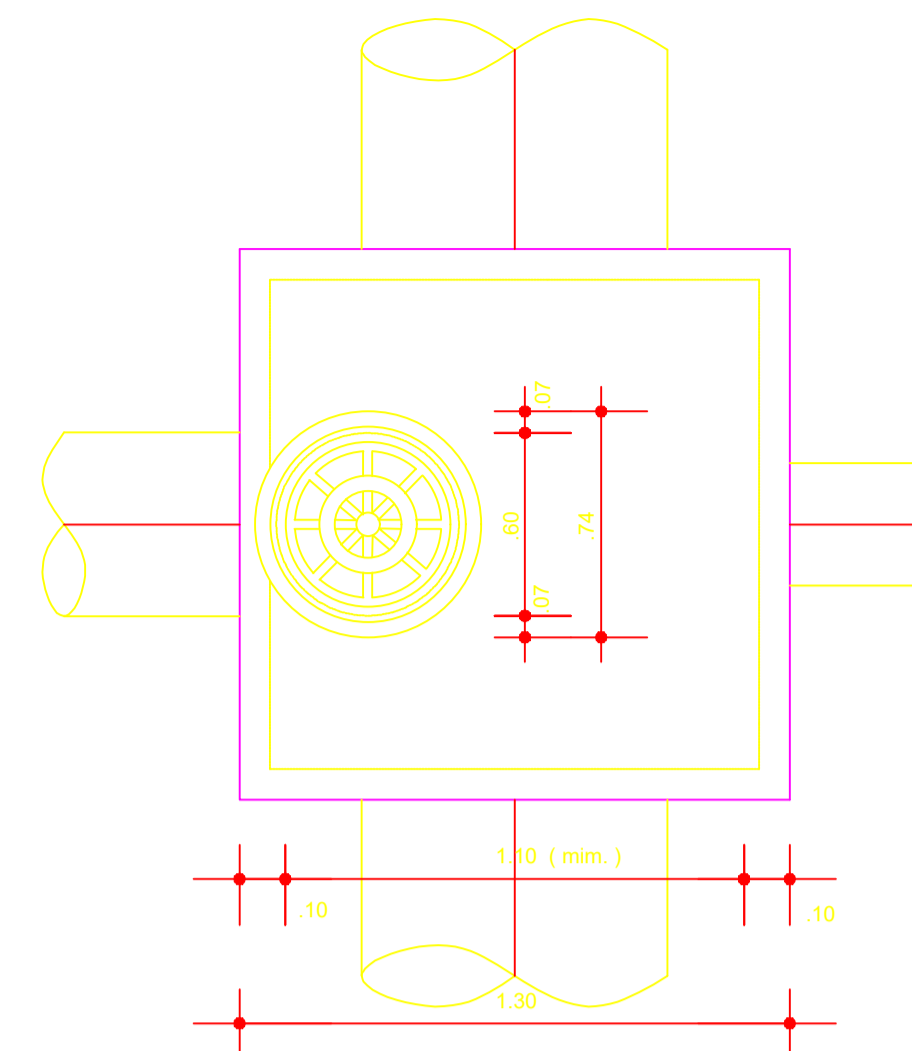


**POÇO DE VISITA - PV
PLANTA**
ESC. 1/25

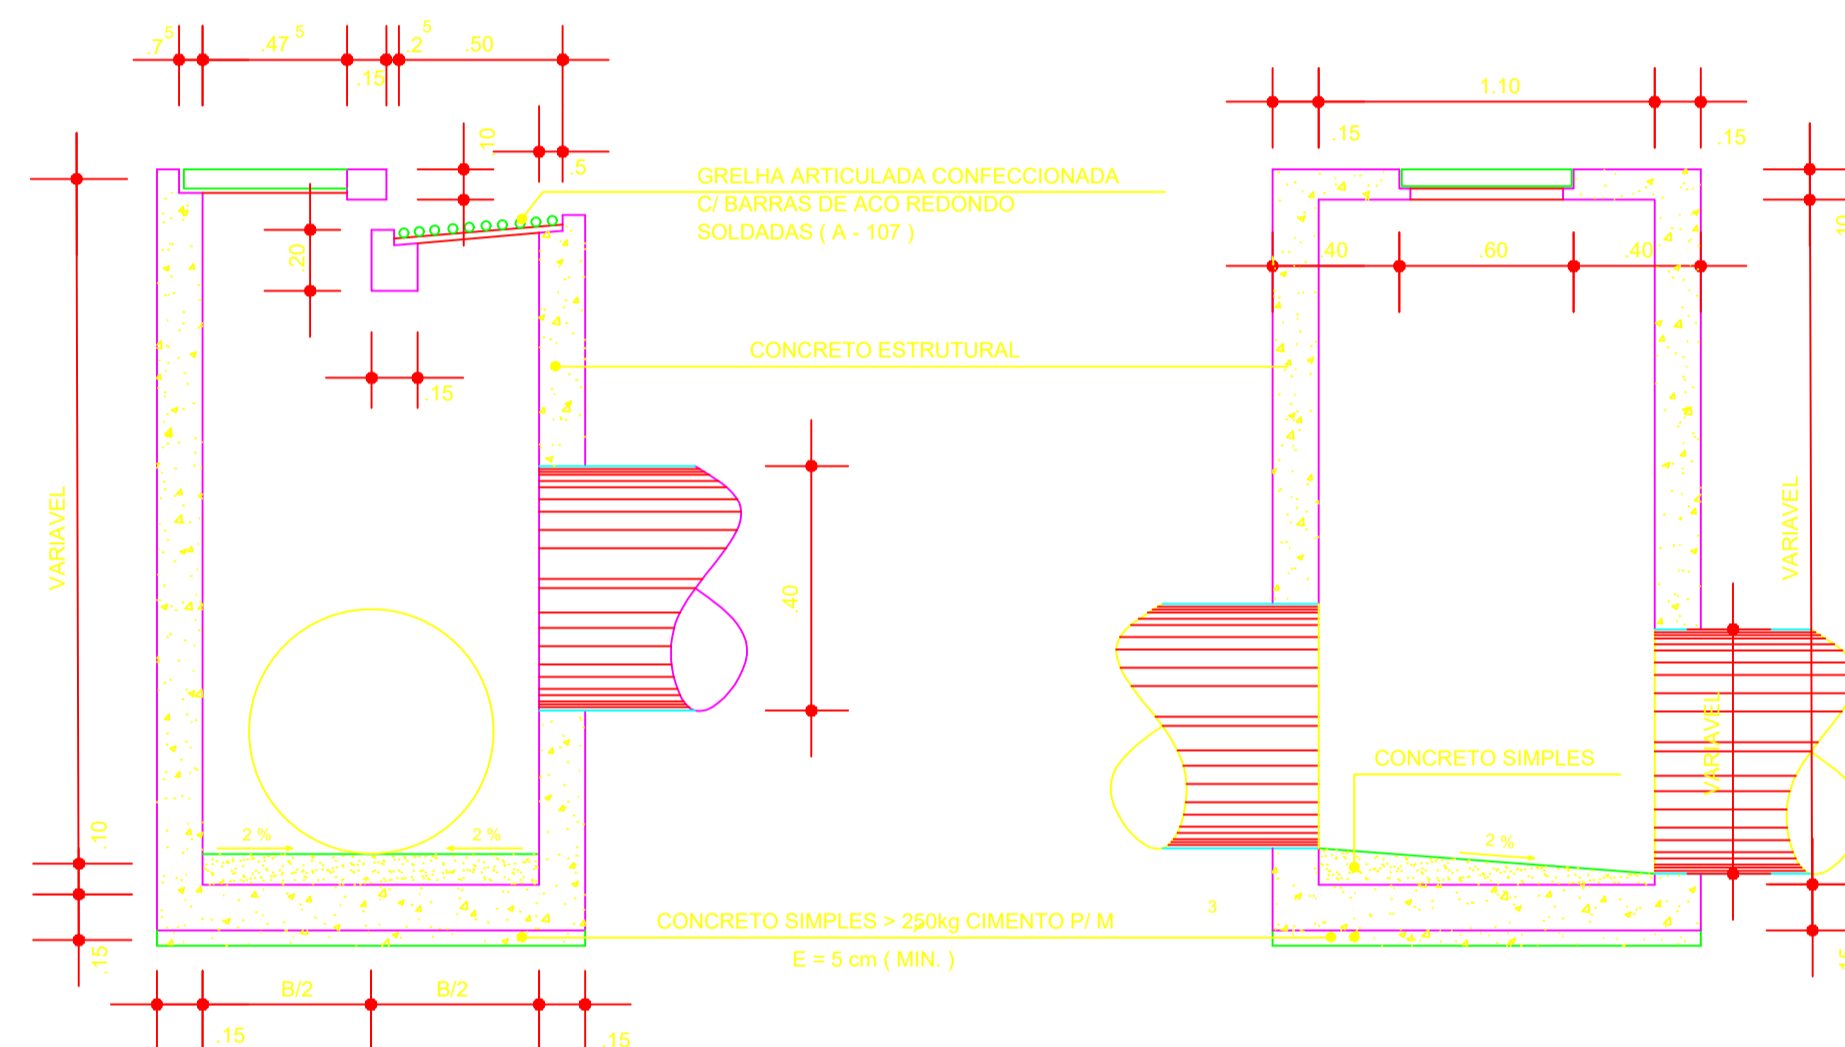


**BOCA DE LOBO - BL
SECCÃO..... S - 01**
ESC. 1/25

**BOCA DE LOBO - BL
SECCÃO..... S - 02**
ESC. 1/25

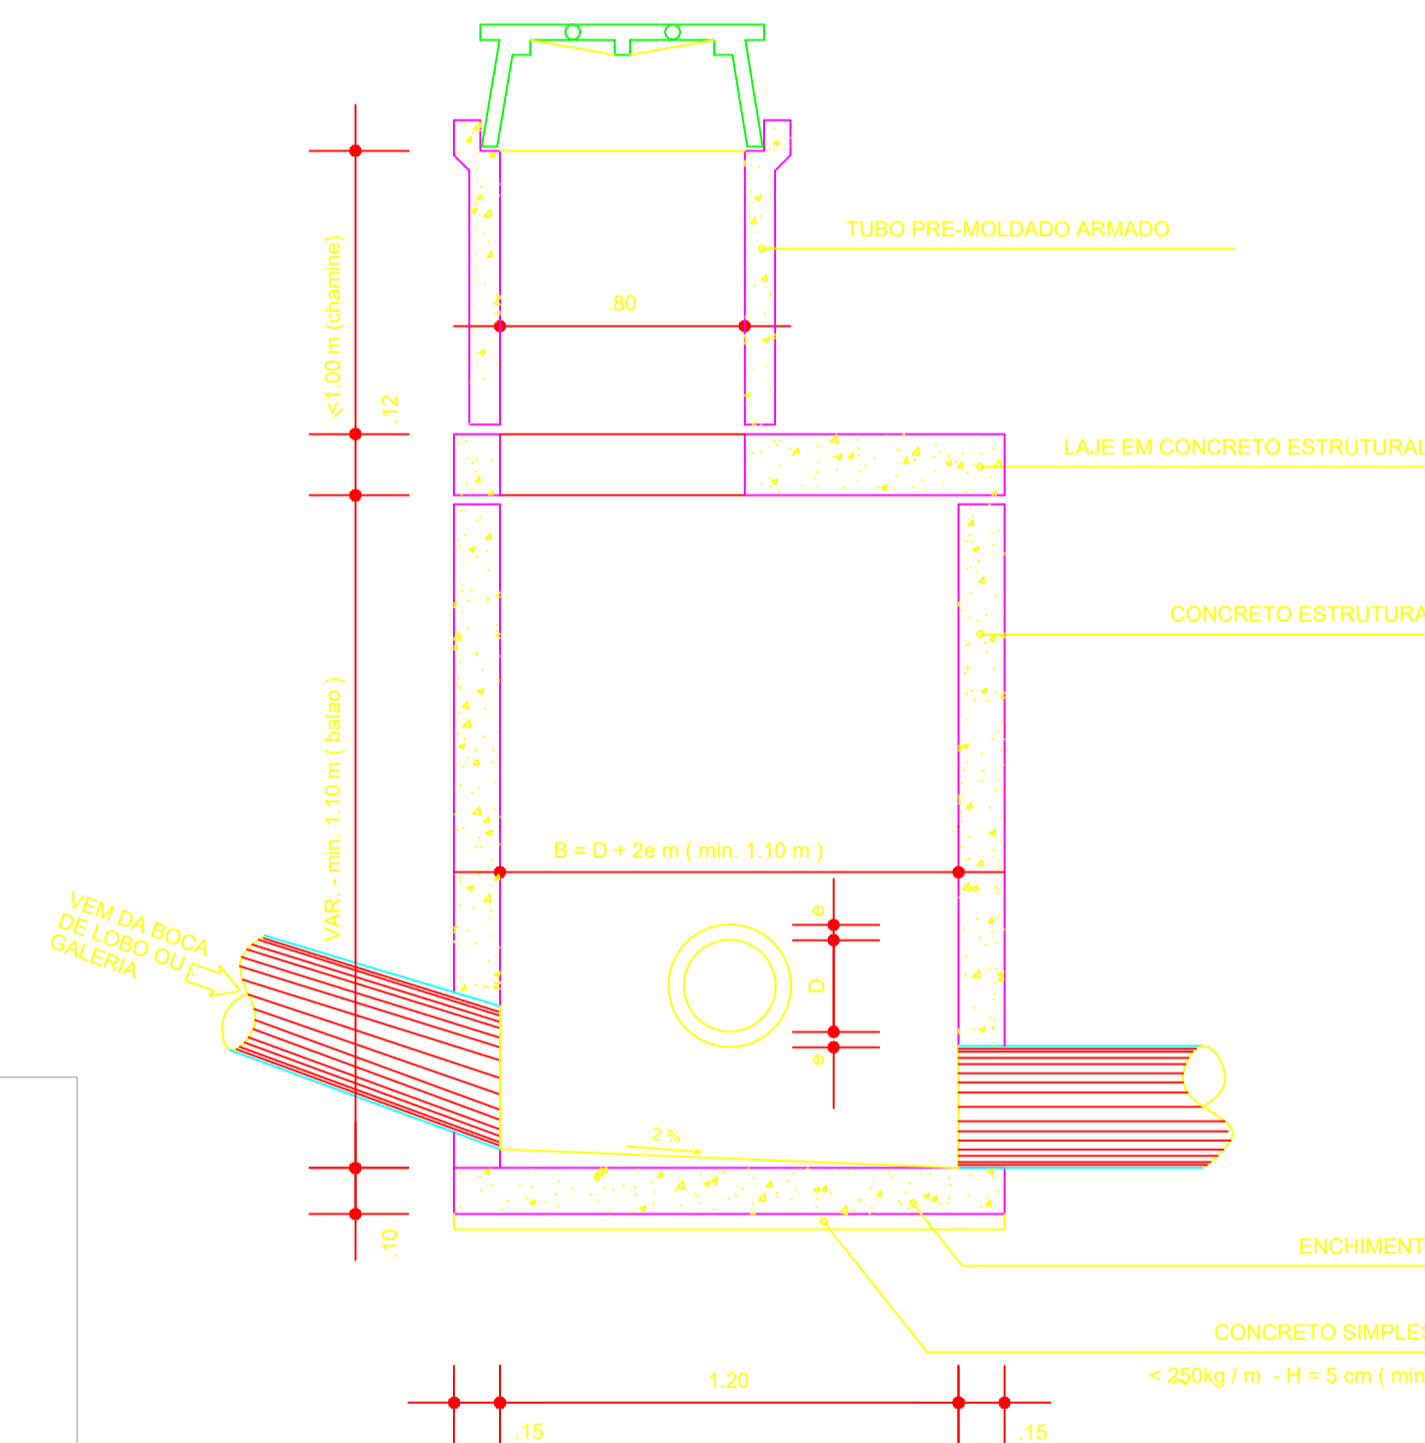

**POÇO DE VISITA - PV
CORTE**
ESC. 1/25

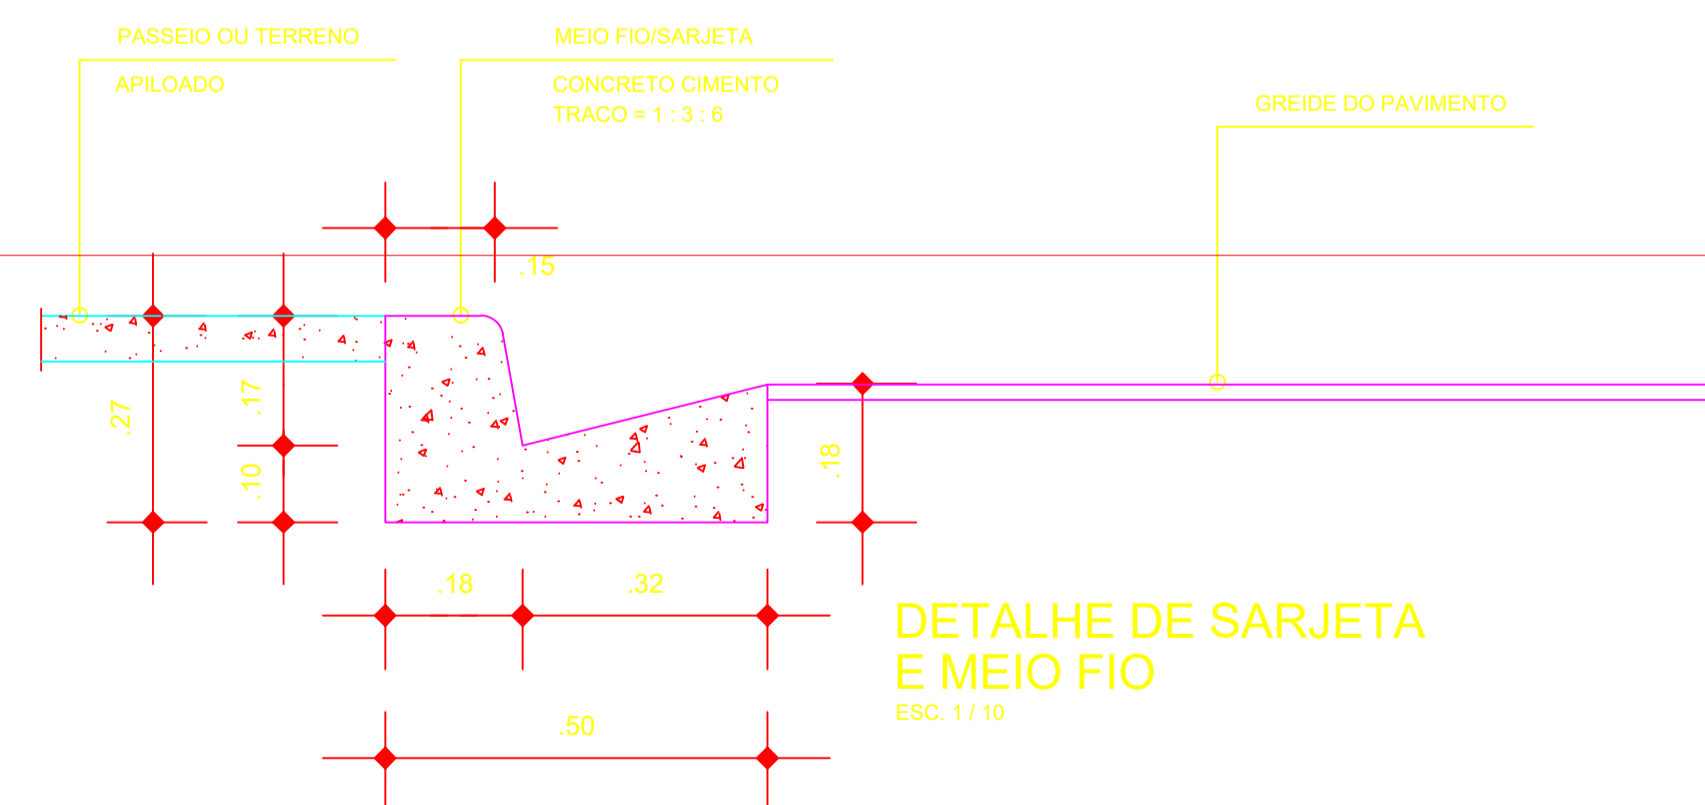

**DETALHE DE SARJETA
E MEIO FIO**
ESC. 1/10

- LEGENDA :**
- BL - BOCA DE LOBO
 - PV - POÇO DE VISITA
 - CP - CAIXA DE PASSAGEM
 - SENTIDO DE ESCOAMENTO SUPERFICIAL
 - TUBOS DE LIGAÇÃO - CONCRETO ARMADO Ø 300 mm
 - TUBOS DE DRENAGEM - CONCRETO ARMADO Ø VARIÁVEL
 - A - COTA DO TAMPÃO
 - B - COTA DO FUNDO DO POÇO DE VISITA
 - C - DESNÍVEL DE (A - B) EM METROS

OBS :

- 1) - BL $\frac{300 \text{ mm}}{1 = 0,0100 \text{ m/m}}$ PV
- 2) - PV $\frac{A \text{ mm}}{M - N} - \frac{1 - B}{D}$ PV $\left\{ \begin{array}{l} A - \text{DIAMETRO DA TUBULAÇÃO (mm)} \\ 1 = \text{INCLINAÇÃO DA TUBULAÇÃO (m/m)} \\ M - N = \text{NUMERAÇÃO DO TRECHO} \\ D - \text{DISTÂNCIA ENTRE DOIS PVs} \end{array} \right.$

PREFEITURA MUNICIPAL DE IGARAPÉ AÇU

PROJETO BALNEÁRIO PAU CHEIROSO
Responsável Técnico: ENG. KIMI YANO
CREA: 20454/D-PA
Cadista: MAURO LUCAS BEGOT SIQUEIRA
PROJETO DRENAGEM - IMPLANTAÇÃO

Data:
15/03/ 2022
Escala: sem escala

Número da prancha:

02 / 03