


CALÇADA
Planta de Drenagem
Escala 1/50


- LEGENDA :**
- BL - BOCA DE LOBO
 - PV - POÇO DE VISITA
 - CP - CAIXA DE PASSAGEM
 - SENTIDO DE ESCOAMENTO SUPERFICIAL
 - TUBOS DE LIGAÇÃO - CONCRETO ARMADO Ø 300 mm
 - TUBOS DE DRENAGEM - CONCRETO ARMADO Ø VARIÁVEL
 - A B C
 - A - COTA DO TAMPÃO
 - B - COTA DO FUNDO DO POÇO DE VISITA
 - C - DESNÍVEL DE (A - B) EM METROS

OBS :


- 1) - BL $\frac{300}{i}$ - PV
i = 0,0100 m / m
 - 2) - PV $\frac{A}{M-N}$ - $\frac{i-B}{D}$ - PV
- A - DIÂMETRO DA TUBULAÇÃO (mm)
i - INCLINAÇÃO DA TUBULAÇÃO (m / m)
M - N = NUMERAÇÃO DO TRECHO
D - DISTÂNCIA ENTRE DOIS PVs

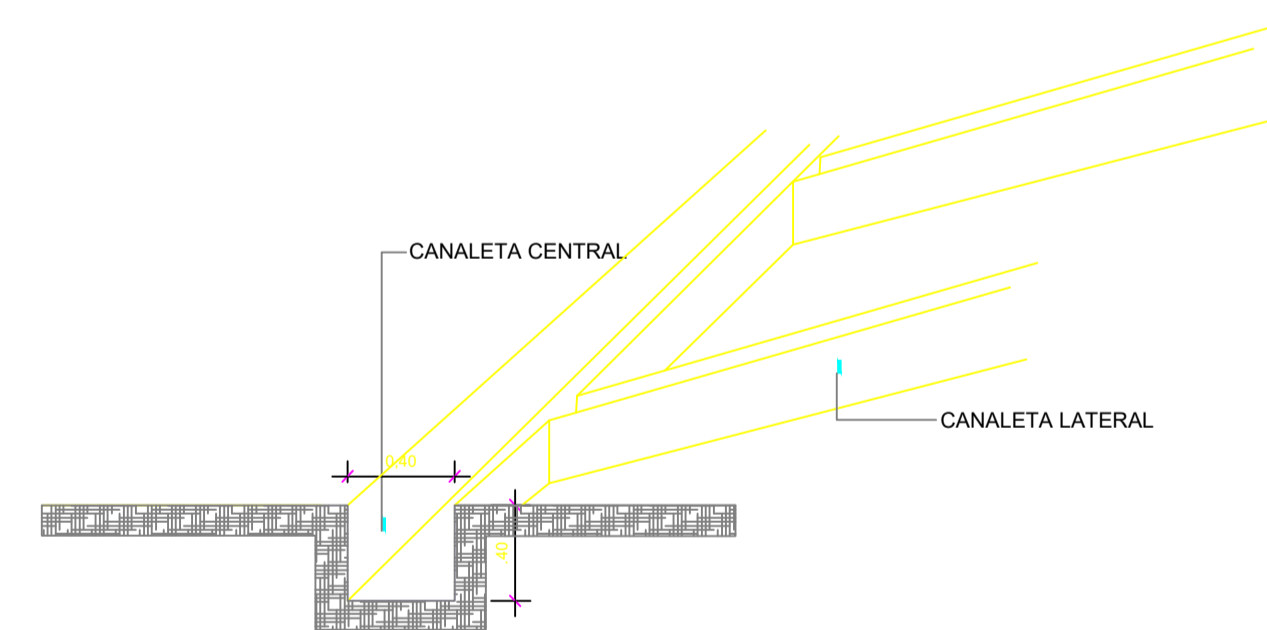

Perspectiva

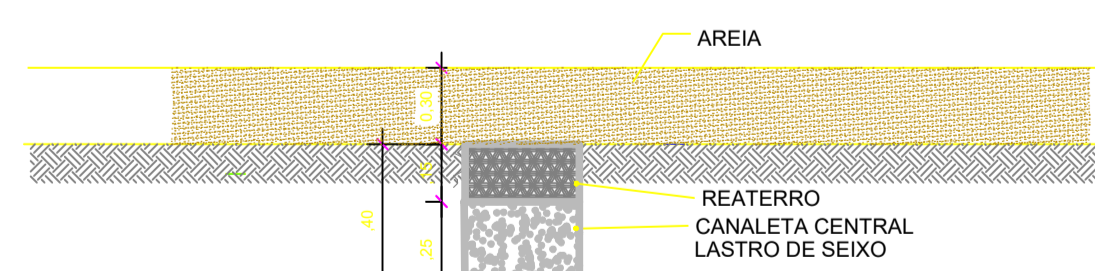

corte
Escala 1/20

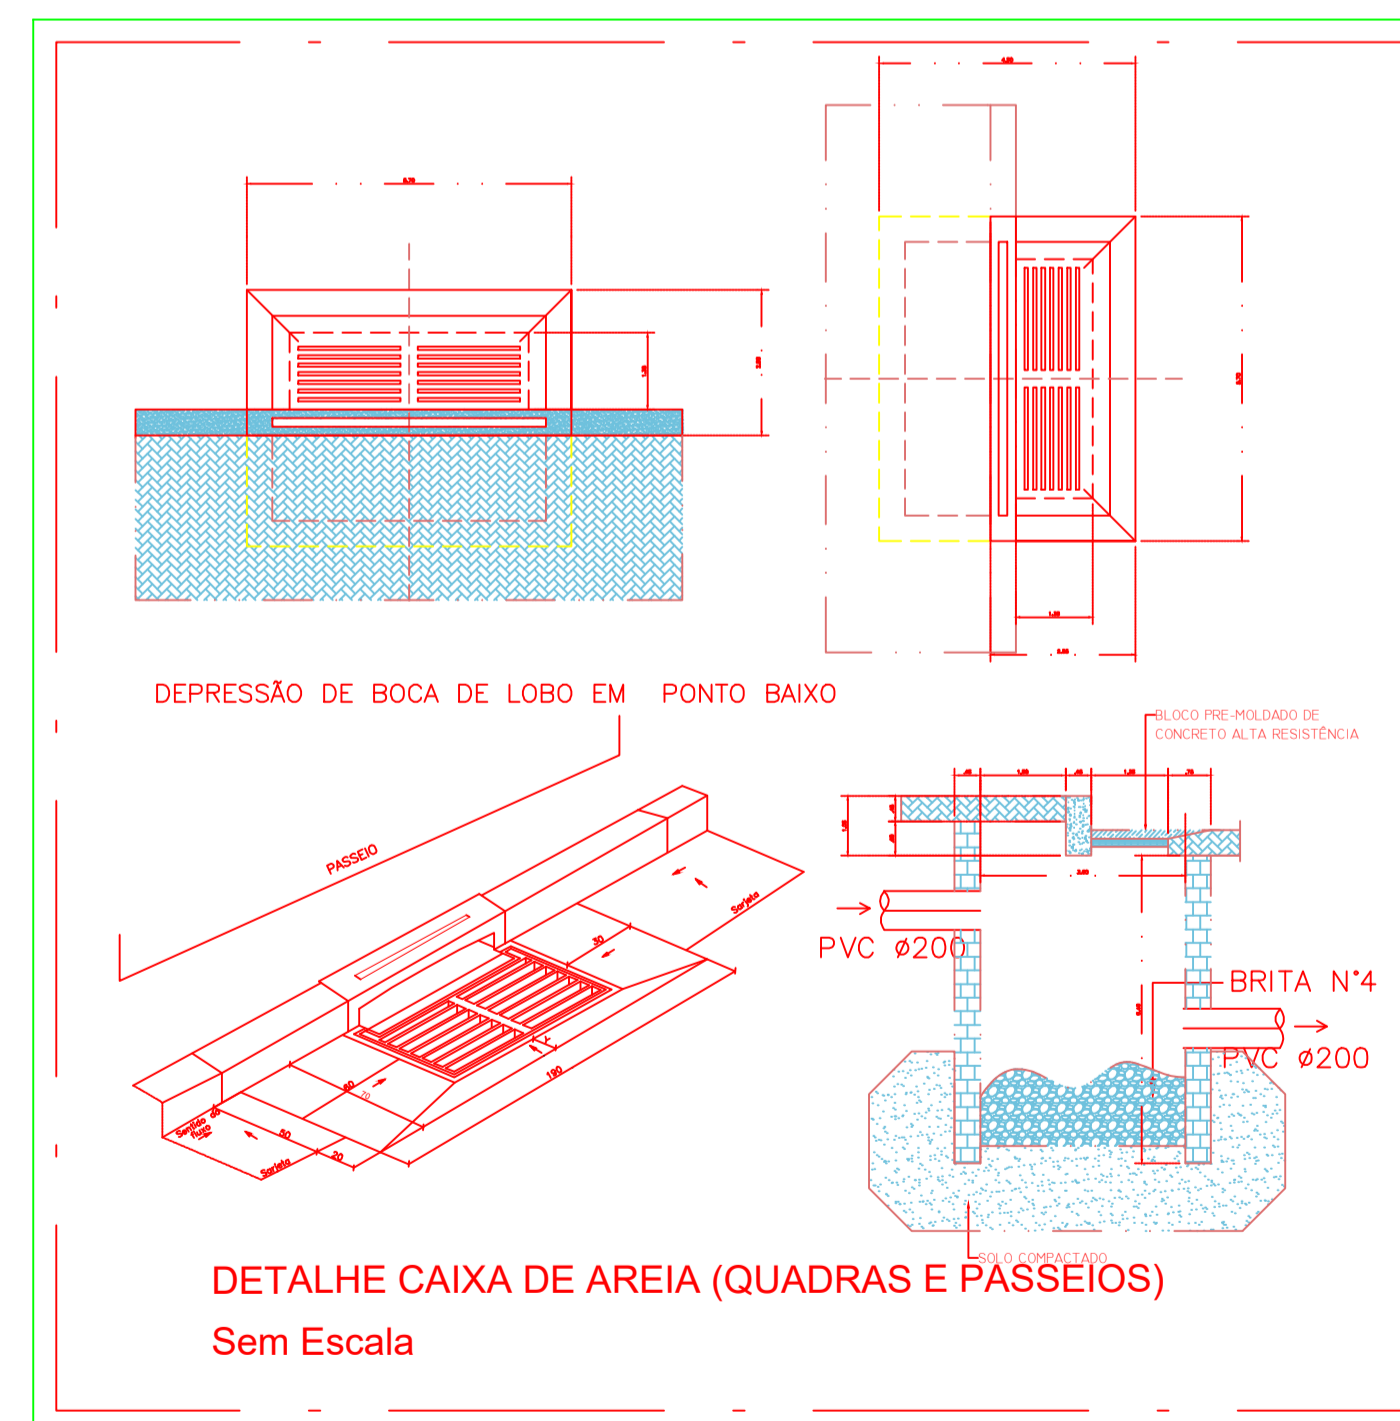

PREFEITURA MUNICIPAL DE IGARAPÉ AÇU

PROJETO BALNEÁRIO PAU CHEIROSO

Número da prancha:

Responsável Técnico: ENG. KIMI YANO
CREA: 20454/D-PA
Cadista: MAURO LUCAS BEGOT SIQUEIRA
PROJETO DRENAGEM - IMPLANTAÇÃO

Data:
15/03/ 2022
Escala: sem escala

03 / 03