


# CORTE B

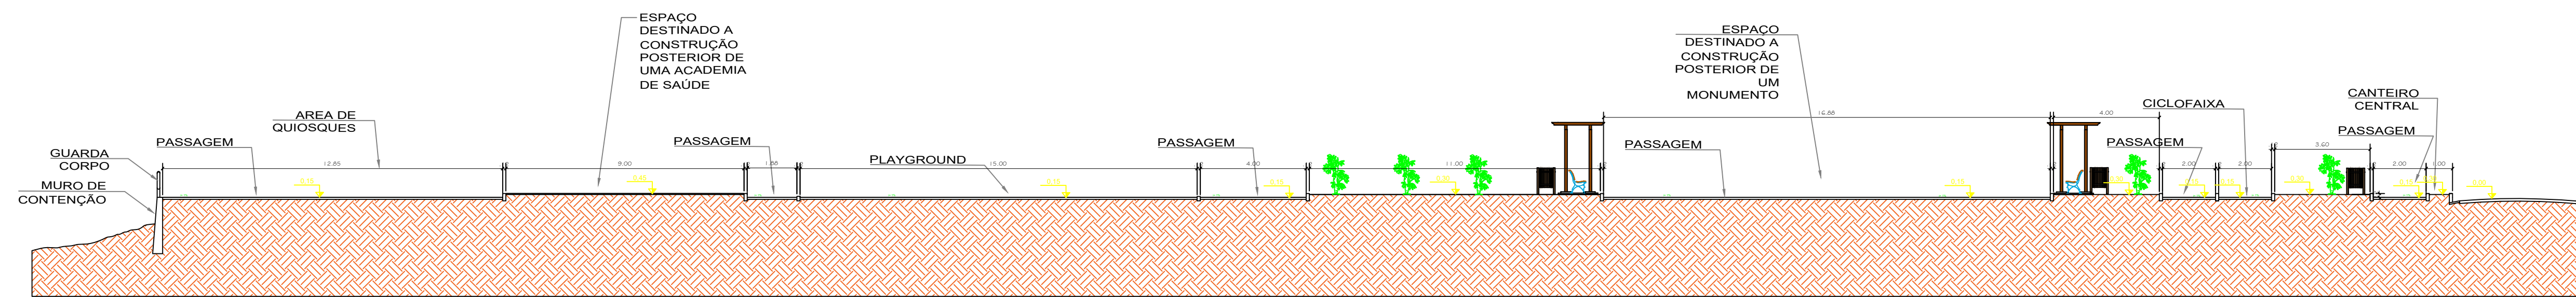

# CORTE A

**PREFEITURA MUNICIPAL DE IGARAPÉ AÇU**

PROJETO BALNEÁRIO PAU CHEIROSO

Responsável Técnico: ENG. KIMI YANO  
 CREA: 20454/D-PA  
 Cadista: MAURO LUCAS BEGOT SIQUEIRA

Data:  
 15/03/ 2022  
 Escala: 1:150

Número da prancha:

**06** / 09