


PLANTA COBERTURA

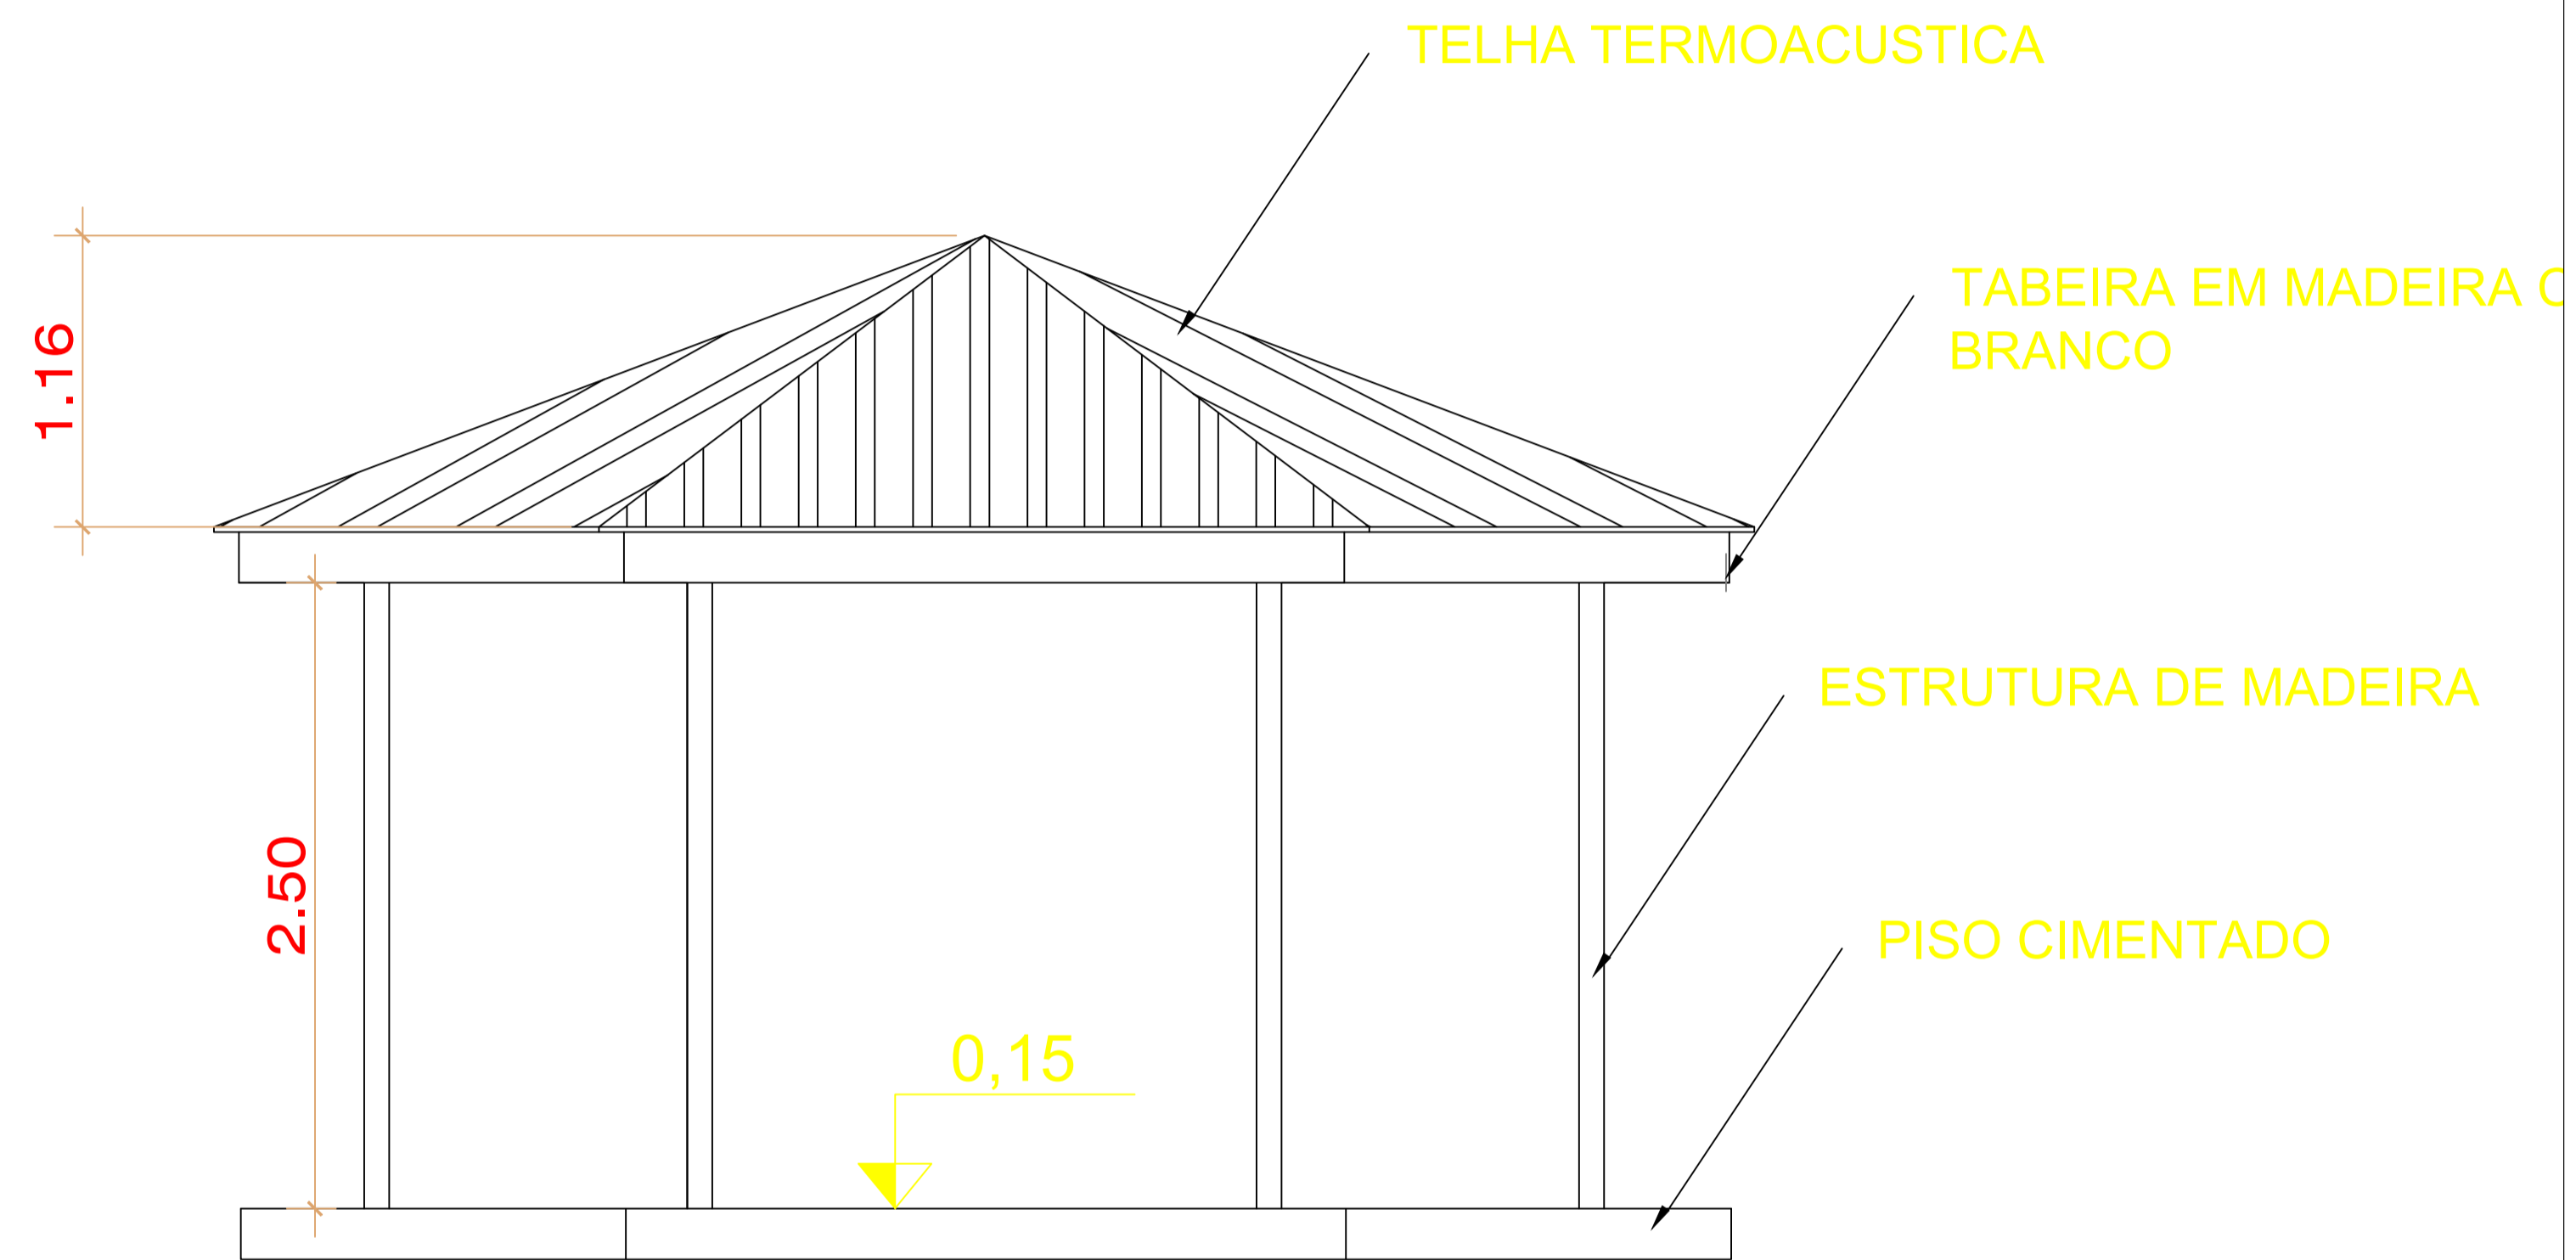

VISTA 01

PREFEITURA MUNICIPAL DE IGARAPÉ AÇU

PROJETO BALNEÁRIO PAU CHEIROSO

Responsável Técnico: ENG. KIMI YANO  
 CREA: 20454/D-PA  
 Cadista: MAURO LUCAS BEGOT SIQUEIRA  
 PROJETO MALOCA

Data:  
 15/03/ 2022  
 Escala: 1:25

Número da prancha:

08 / 09