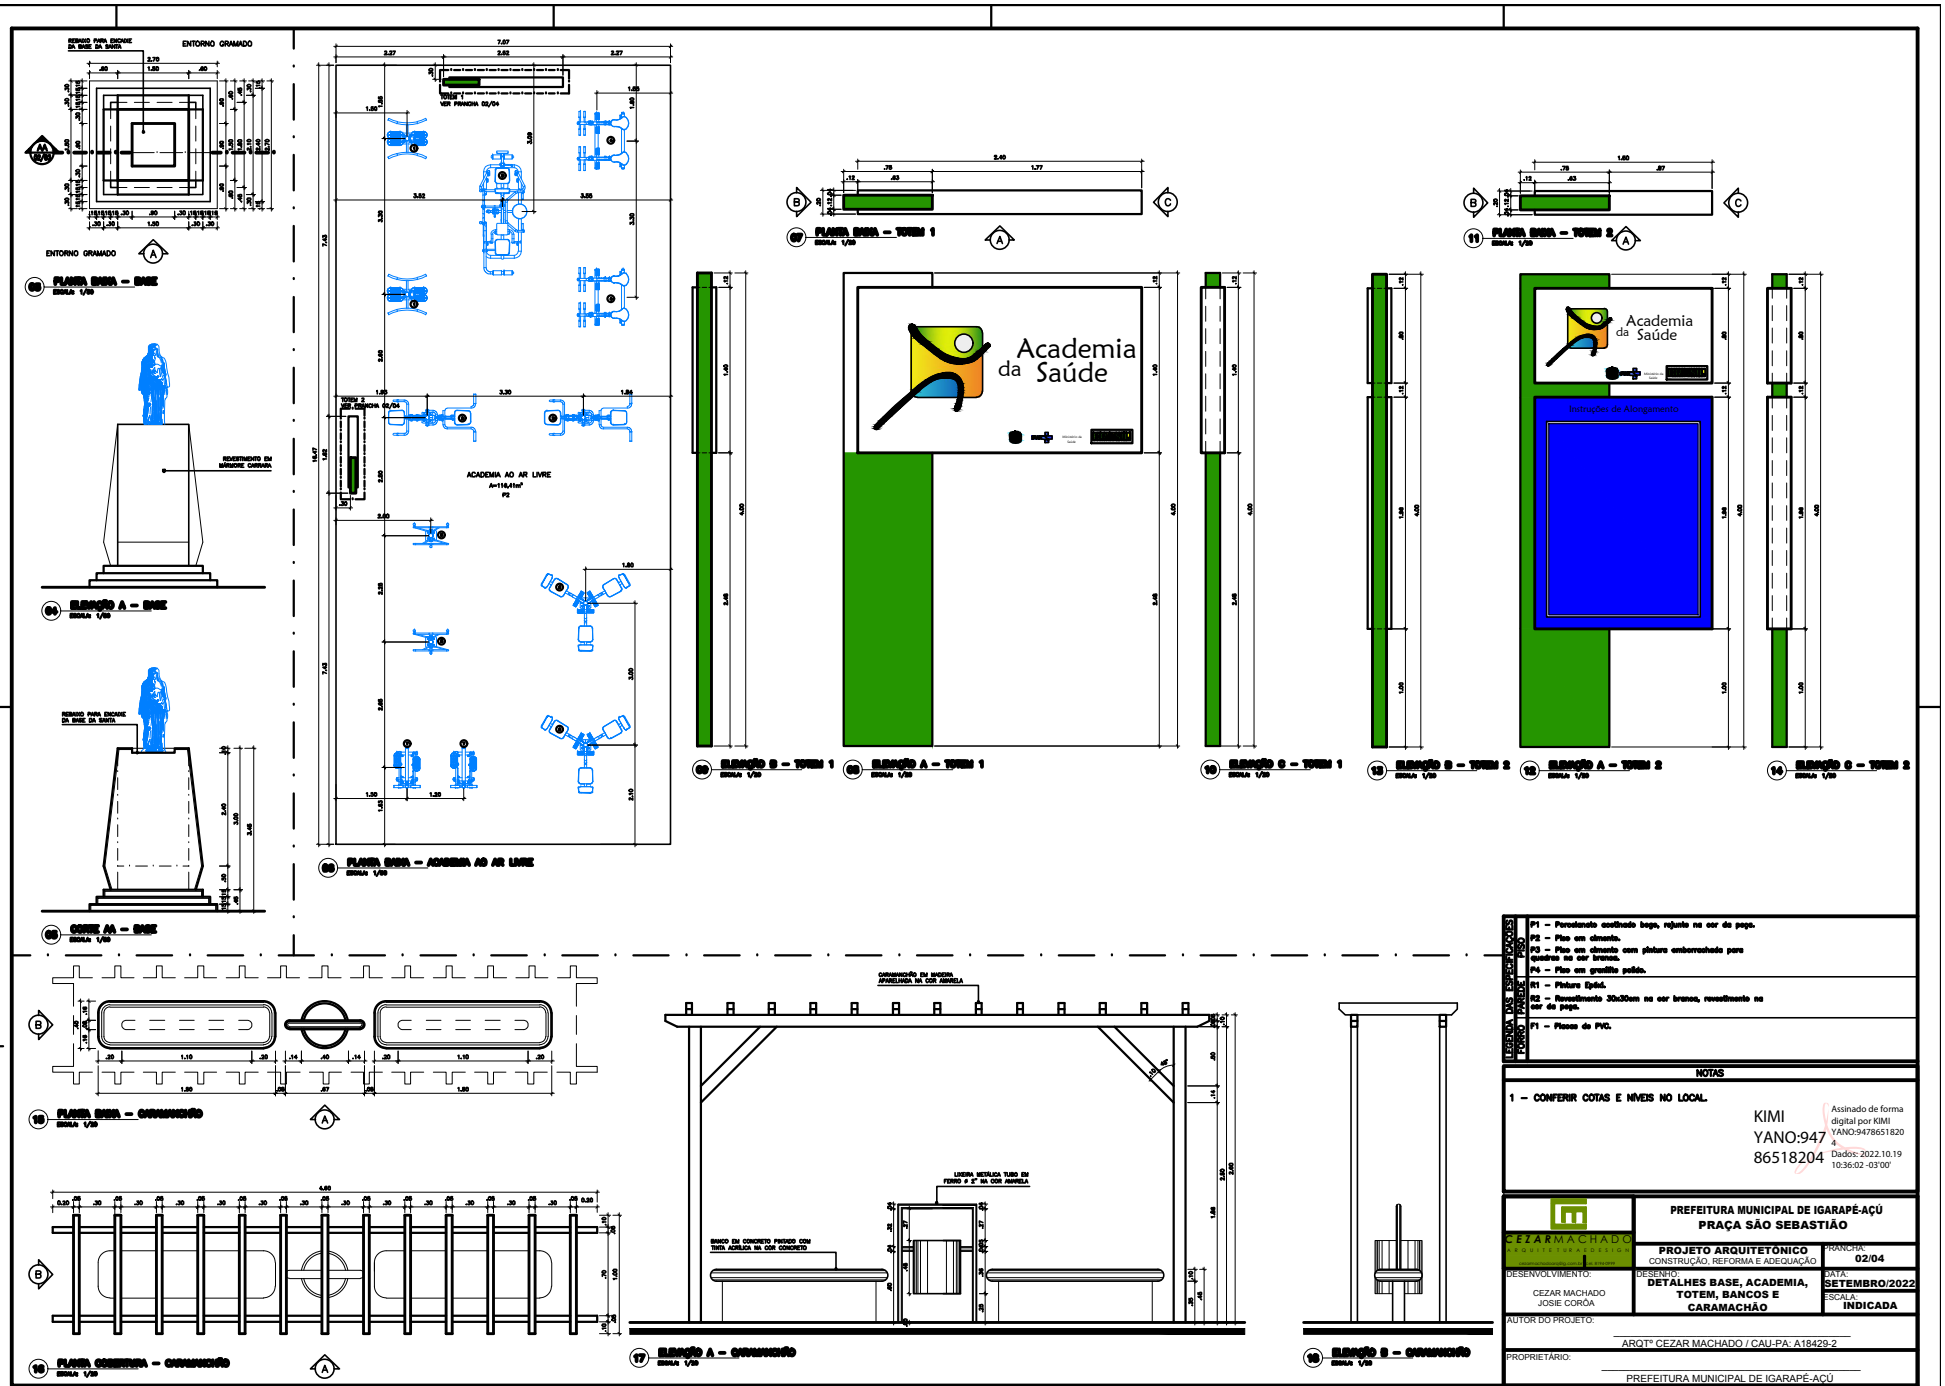

PISO	P1 – Porcelanato acetinado bege, rejunto na cor da peça.
	P2 – Piso em cimento.
	P3 – Piso em cimento com pintura emborrachada para quadras na cor branca.
	P4 – Piso em granilite polido.
PAREDES	R1 – Pintura Epóxi.
	R2 – Revestimento 30x30cm na cor branco, rejuntamento na cor da peça.
FORRO	F1 – Placas de PVC.

NOTAS

1 – CONFERIR COTAS E NÍVEIS NO LOCAL.

KIMI YANO:94786518204

Assinado de forma digital por KIMI YANO:94786518204
Dados: 2022.10.19 10:36:02 -03'00'

CEZARMACHADO ARQUITETURA & DESIGN

PREFEITURA MUNICIPAL DE IGARAPÉ-AÇÚ
PRAÇA SÃO SEBASTIÃO

PROJETO ARQUITETÔNICO
CONSTRUÇÃO, REFORMA E ADEQUAÇÃO

PRANCHA: **02/04**

DESENVOLVIMENTO:
CEZAR MACHADO
JOSIE CORÔA

DESENHO: **DETALHES BASE, ACADEMIA, TOTEM, BANCOS E CARAMANCHÃO**

DATA: **SETEMBRO/2022**

ESCALA: **INDICADA**

AUTOR DO PROJETO:
AROTª CEZAR MACHADO / CAU-PA: A18429-2

PROPRIETÁRIO:
PREFEITURA MUNICIPAL DE IGARAPÉ-AÇÚ