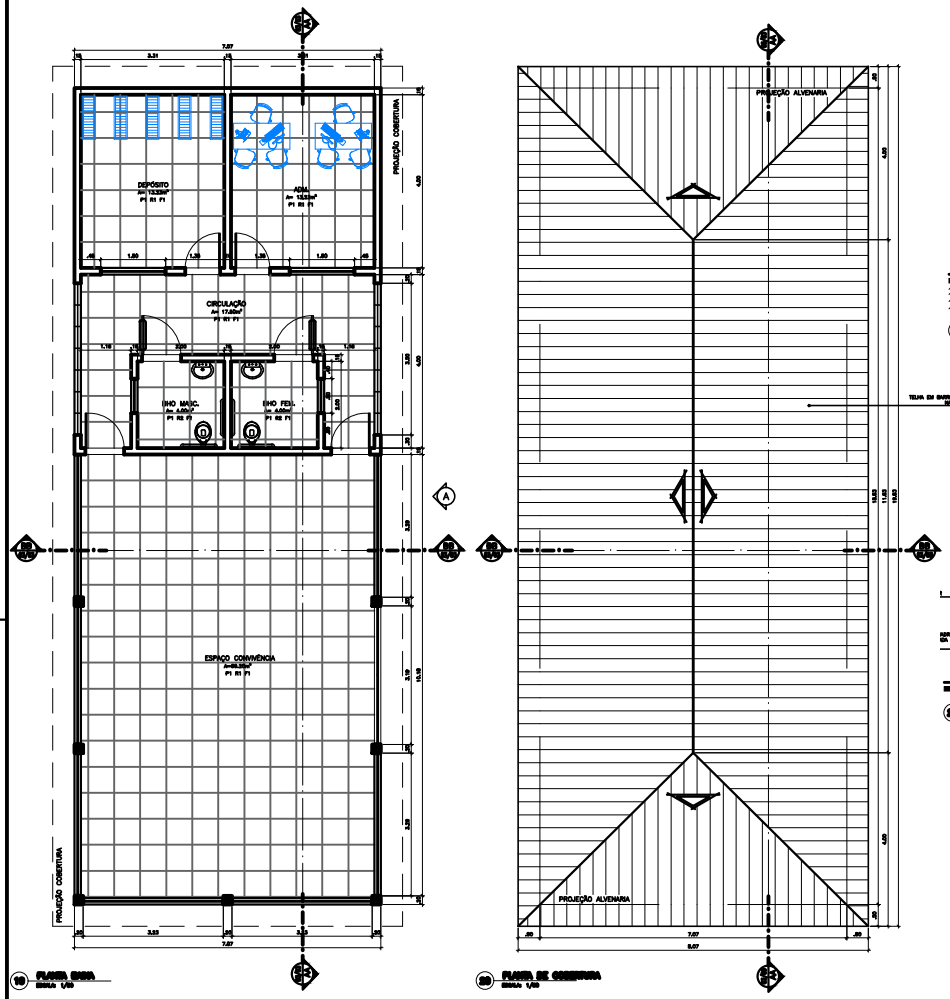

01 PLANTA BAIXA
ESCALA 1/50

02 PLANTA DE COBERTURA
ESCALA 1/50

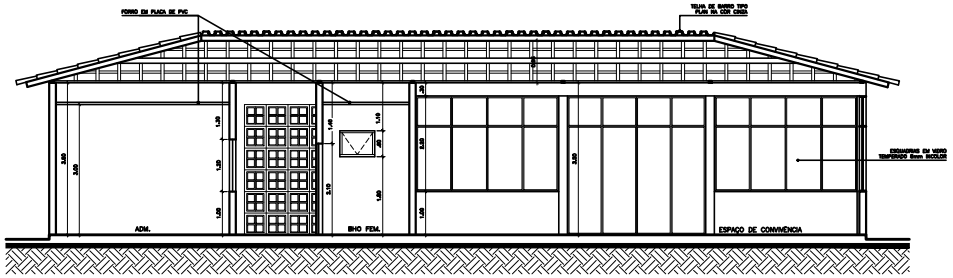

03 CORTE AA
ESCALA 1/50

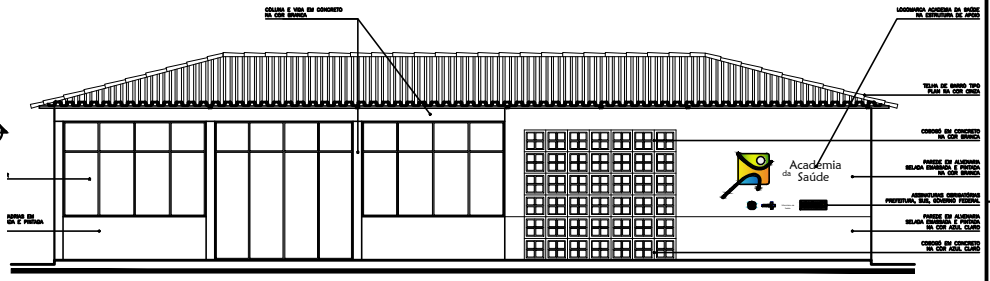

04 ELEVAÇÃO A
ESCALA 1/50

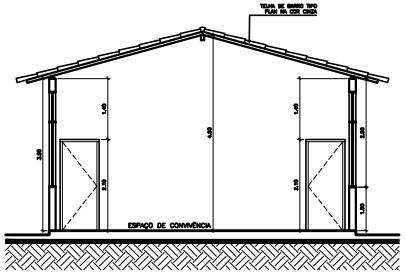

05 CORTE BB
ESCALA 1/50

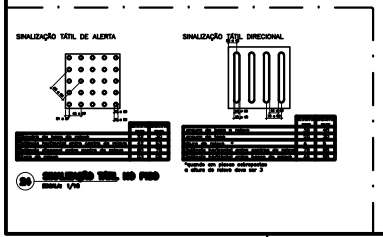

06 SINALIZAÇÃO TÁTIL NO PISO
ESCALA 1/10

LEGENDA DE ACABAMENTOS	
PISO	P1 – Porcelanato cerâmico bege, rejunto na cor da peça.
	P2 – Piso em elevada.
	P3 – Piso em elevada com pintura emborrachada para quadras na cor branco.
	P4 – Piso em grama polida.
PAREDE	R1 – Pintura Epóxi.
	R2 – Revestimento 30x30cm na cor branco, rejuntamento na cor da peça.
FORRO	F1 – Placas de PVC.

NOTAS

1 – CONFERIR COTAS E NÍVEIS NO LOCAL.

PREFEITURA MUNICIPAL DE IGARAPÉ-AÇÚ
PRAÇA SÃO SEBASTIÃO

CEZARMACHADO ARQUITETURA & DESIGN

PROJETO ARQUITETÔNICO CONSTRUÇÃO, REFORMA E ADEQUAÇÃO	PRANCHA: 03/04
DESENVOLVIMENTO: CEZAR MACHADO JOSIE COROA	DESENHO: PLANTAS, CORTES, ELEVAÇÃO DO ESPAÇO DE CONVIVÊNCIA E DET. SINALIZAÇÃO TÁTIL
	DATA: SETEMBRO/2022
	ESCALA: INDICADA

AUTOR DO PROJETO:
ARQTº CEZAR MACHADO / CAU-PA: A18429-2

PROPRIETÁRIO:
PREFEITURA MUNICIPAL DE IGARAPÉ-AÇÚ

KIMI YANO:9478651 8204
Assinado de forma digital por KIMI YANO:94786518204
Dados: 2022.10.19 10:36:32 -03'00'