


CORTE AA
ESCALA: 1/50

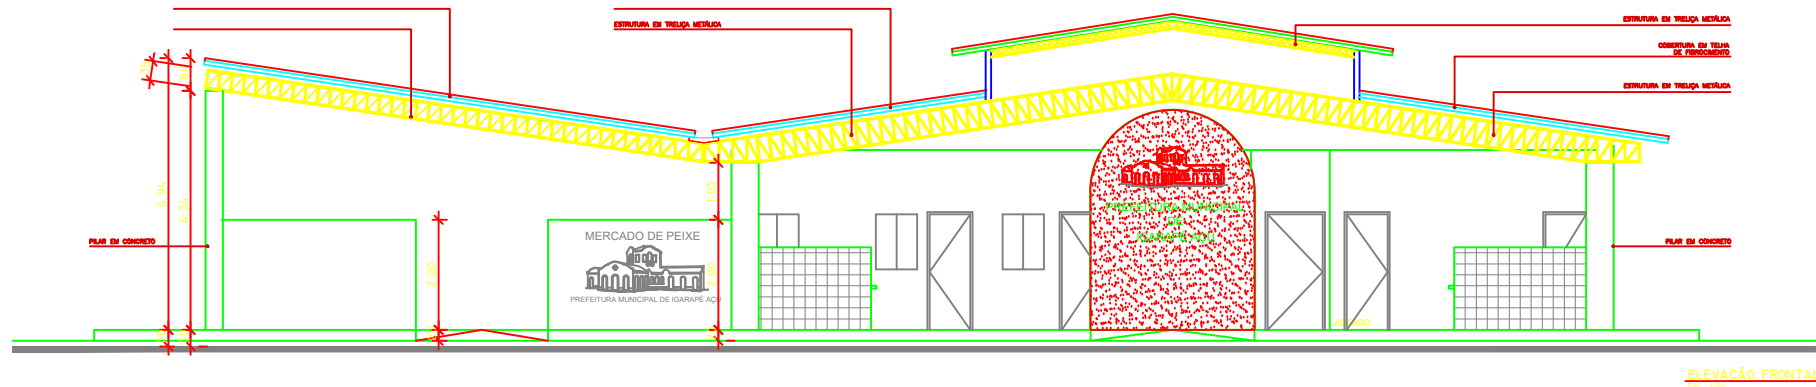

ELEVACÃO FRONTAL
ESCALA: 1/50

PREFEITURA MUNICIPAL DE IGARAPÉ AÇÚ NOVO MERCADO DE PEIXE		
PROJETO ARQUITETÔNICO		PRANCHAS: 05/05
DESENVOLVIMENTO:	DESENHO:	DATA: DEZEMBRO/2022
CORTE AA ELEVACÃO FRONTAL		ESCALA: 1/50
		RRT:
_____ PREFEITURA MUNICIPAL DE IGARAPÉ AÇÚ		