

TELHA ONDULADA - OND-17 OU SIMILAR
AÇO PRÉ-PINTADO NA COR BRANCA

REFLETOR RETANGULAR FECHADO
COM LÂMPADA A VAPOR METÁLICO 400W


PILAR ESTRUTURA METÁLICA
PINTURA ZARCÃO

PILAR METÁLICO
REVESTIDO DE CONCRETO
PINTURA ACRÍLICA
COR AMARELA

CONDUTOR VERTICAL
PVC - Ø150mm
PINTURA ESMALTE CINZA

CONDUTOR VERTICAL
PVC - Ø150mm
PINTURA ESMALTE CINZA

CALHA EM CHAPA DE AÇO GALVANIZADO

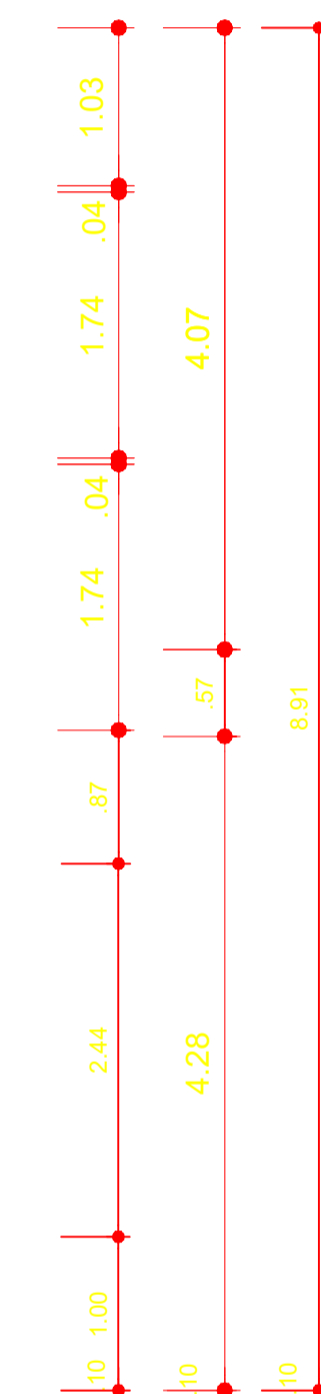

PREFEITURA MUNICIPAL DE IGARAPE AÇU

PROJETO DE COBERTURA DE QUADRA DO PRATA

Número da prancha:

Responsável Técnico:
LUIZ ADALTO DA COSTA CAVALCANTE
CREA:15152DPA
Cadista: MAURO LUCAS BEGOT SIQUEIRA

Data:
15/03/ 2022
Escala: 1:100

04 / 16