



S5=S6=S7=S10=S12=S13=S15=S16=S17=S18=S19  
=S20

PLANTA  
ESC 1:25

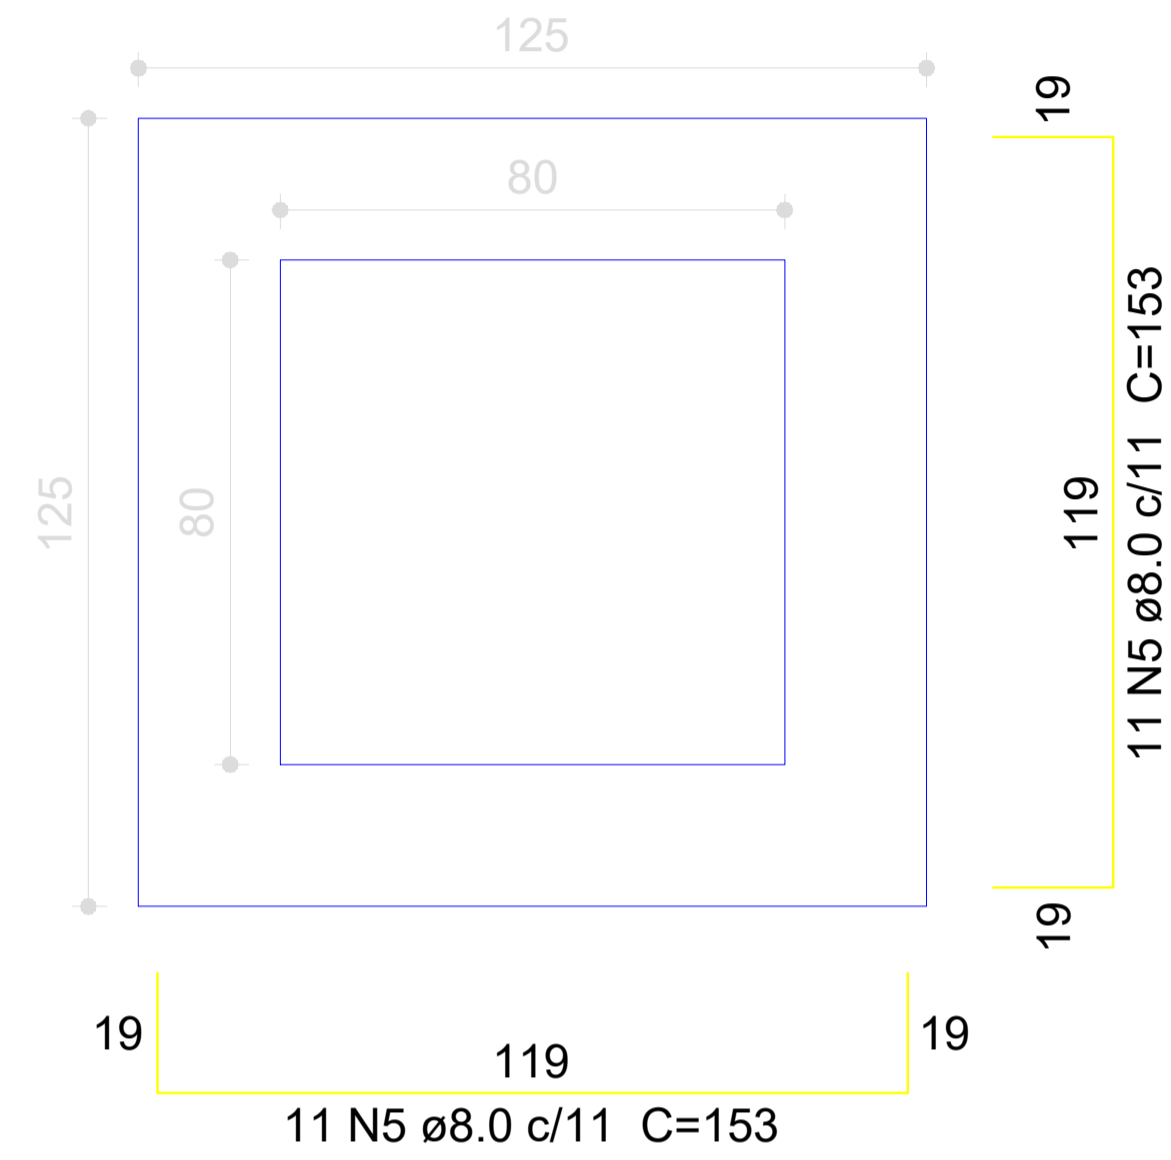


CORTE  
ESC 1:25

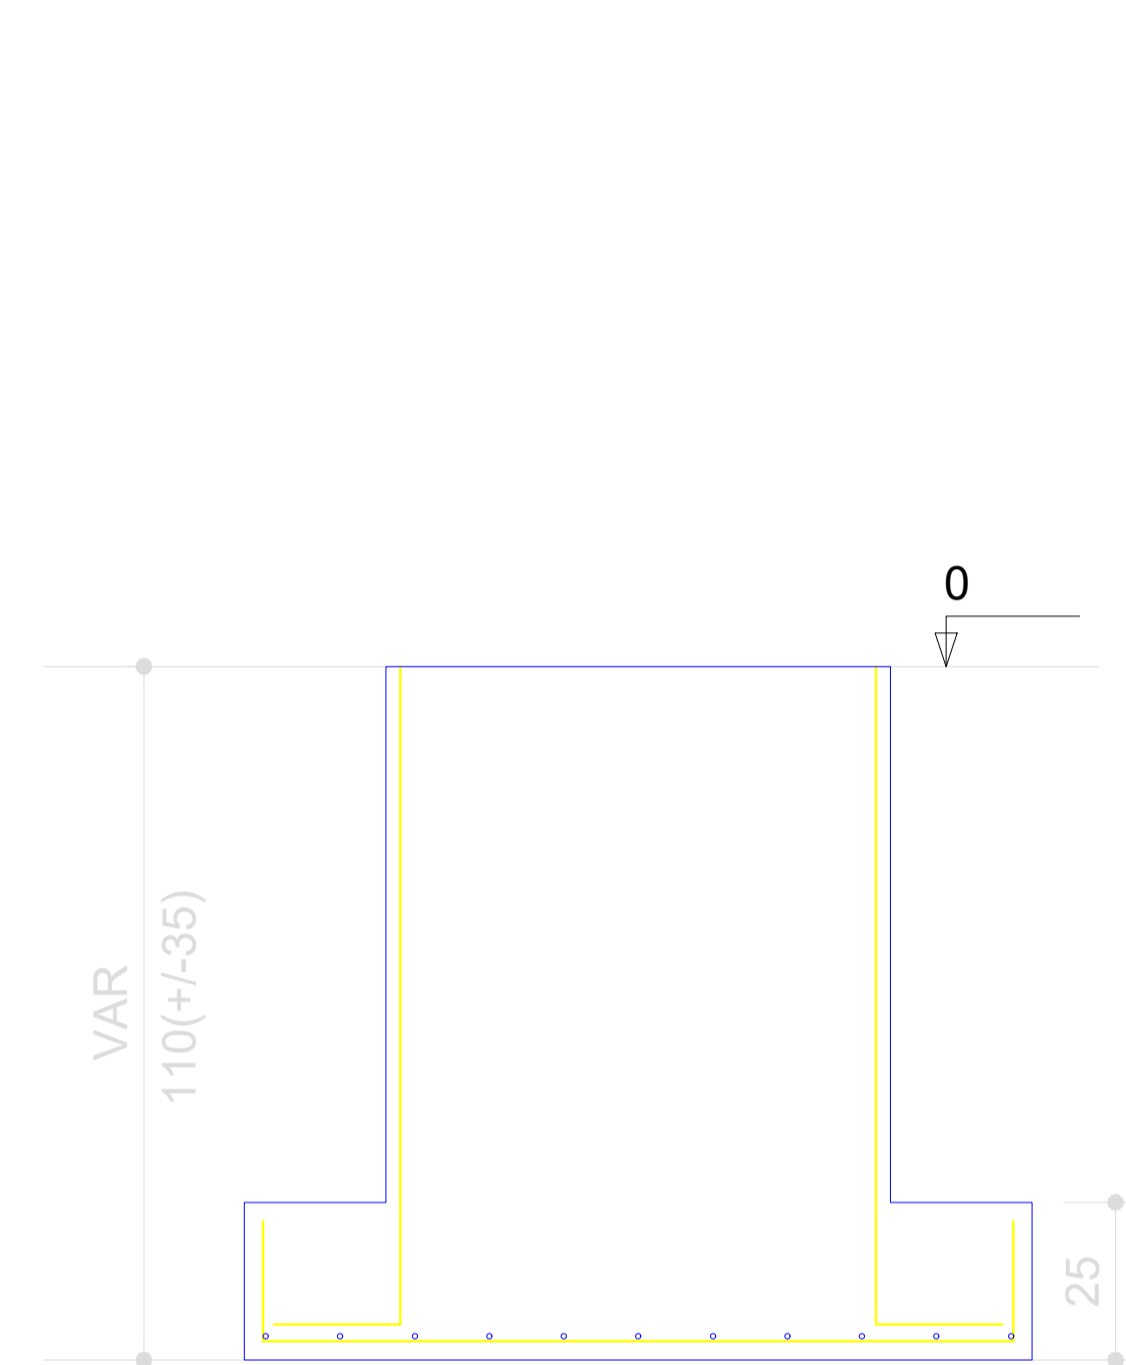






Solo compactado sobre a sapata  
peso específico > 1600.00 kgf/m³

B1=B2=B3=B4=B5=B6=B7=B9=B8=B10=B11=B12=B13  
=B14=B15=B16=B17=B18=B19=B20

1xC25  
PLANTA  
ESC 1:25

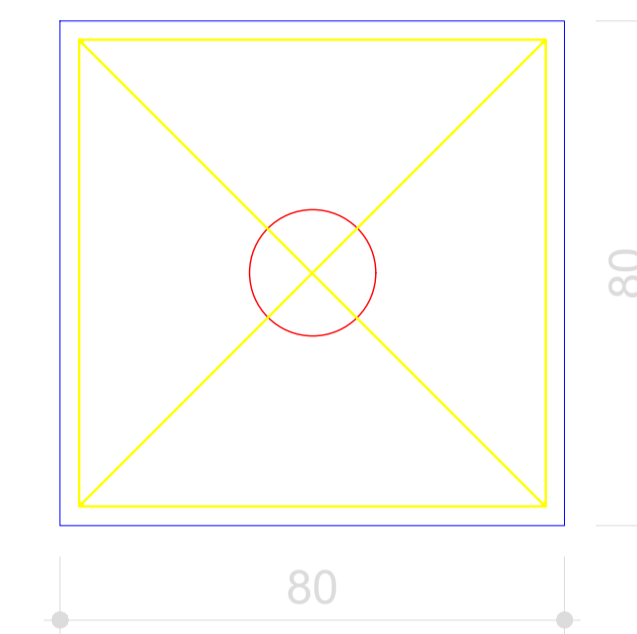

CORTE  
ESC 1:25

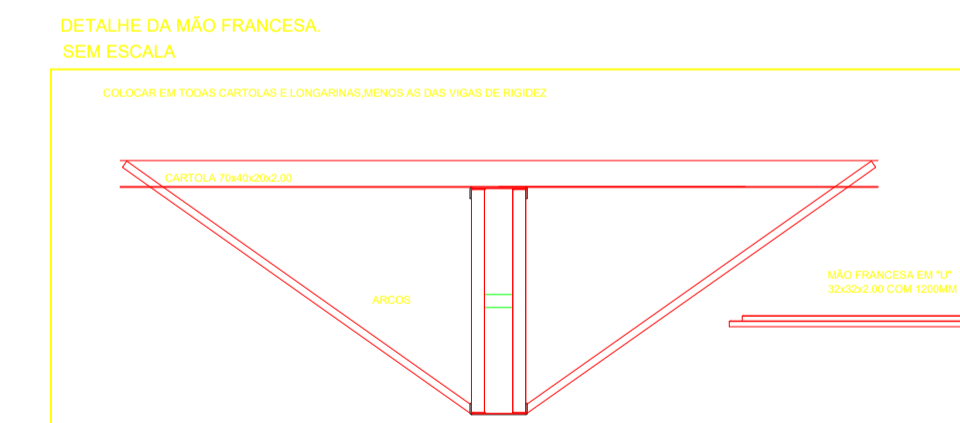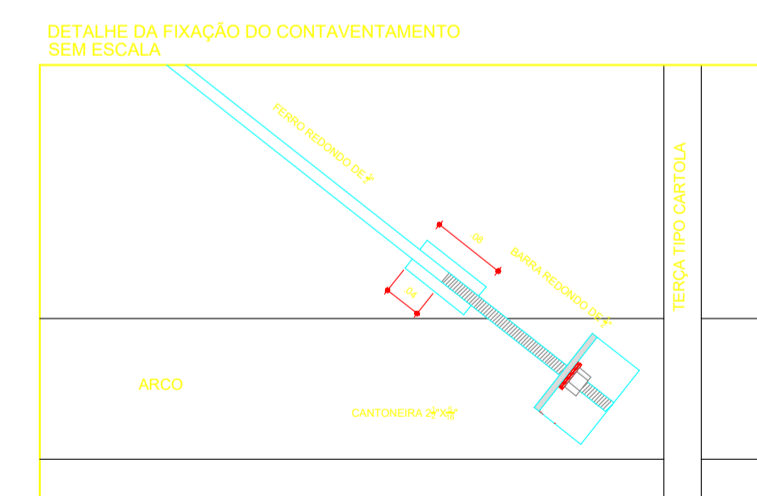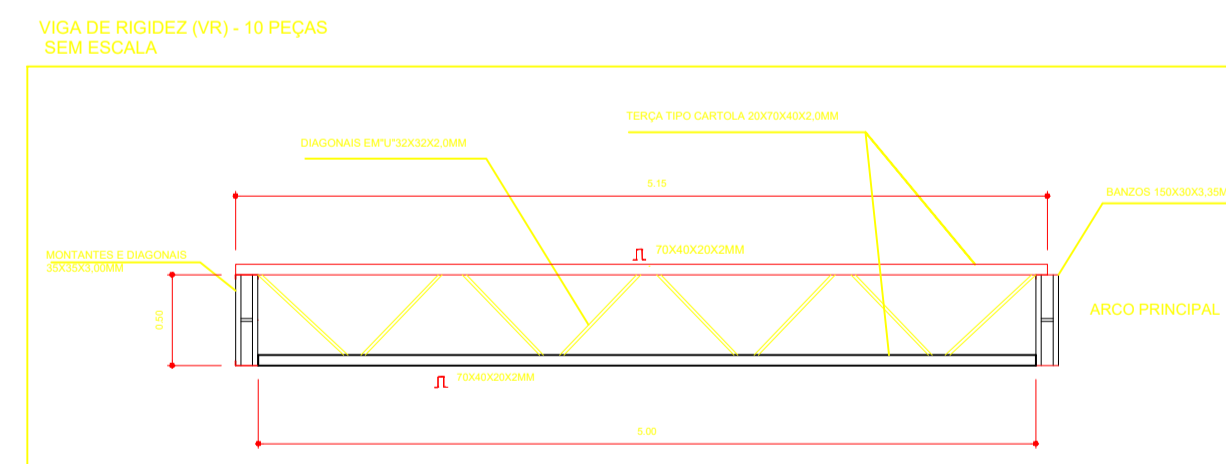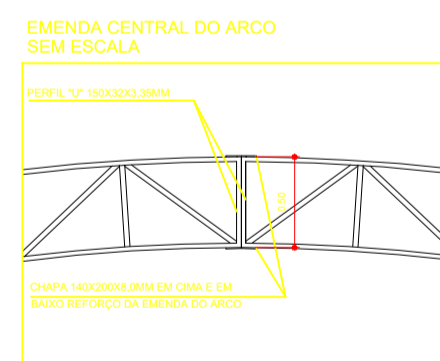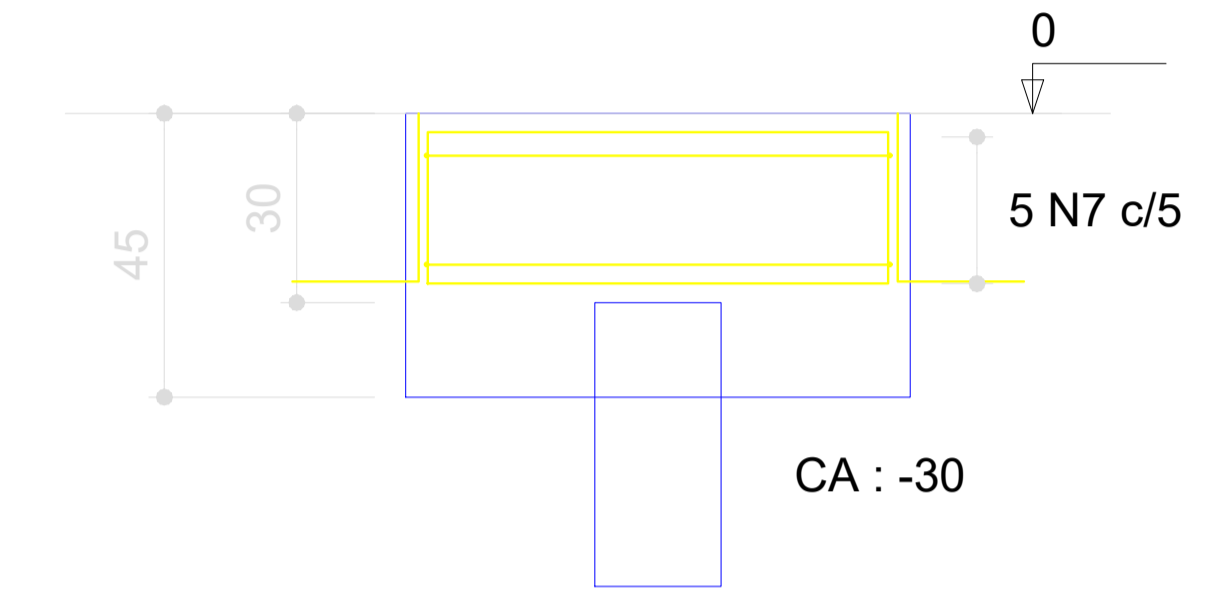

PREFEITURA MUNICIPAL DE IGARAPE AÇU

PROJETO DE COBERTURA DE QUADRA DO PRATA		Número da prancha:
Responsável Técnico: LUIZ ADALTO DA COSTA CAVALCANTE CREA:151520/PA Cadastrado: MAURO LUCAS BEGOT SIQUEIRA	Data: 15/03/ 2022	15 / 16
PROJETO METALICO	Escala:1:30	