



S5=S6=S7=S10=S12=S13=S15=S16=S17=S18=S19
=S20

PLANTA
ESC 1:25

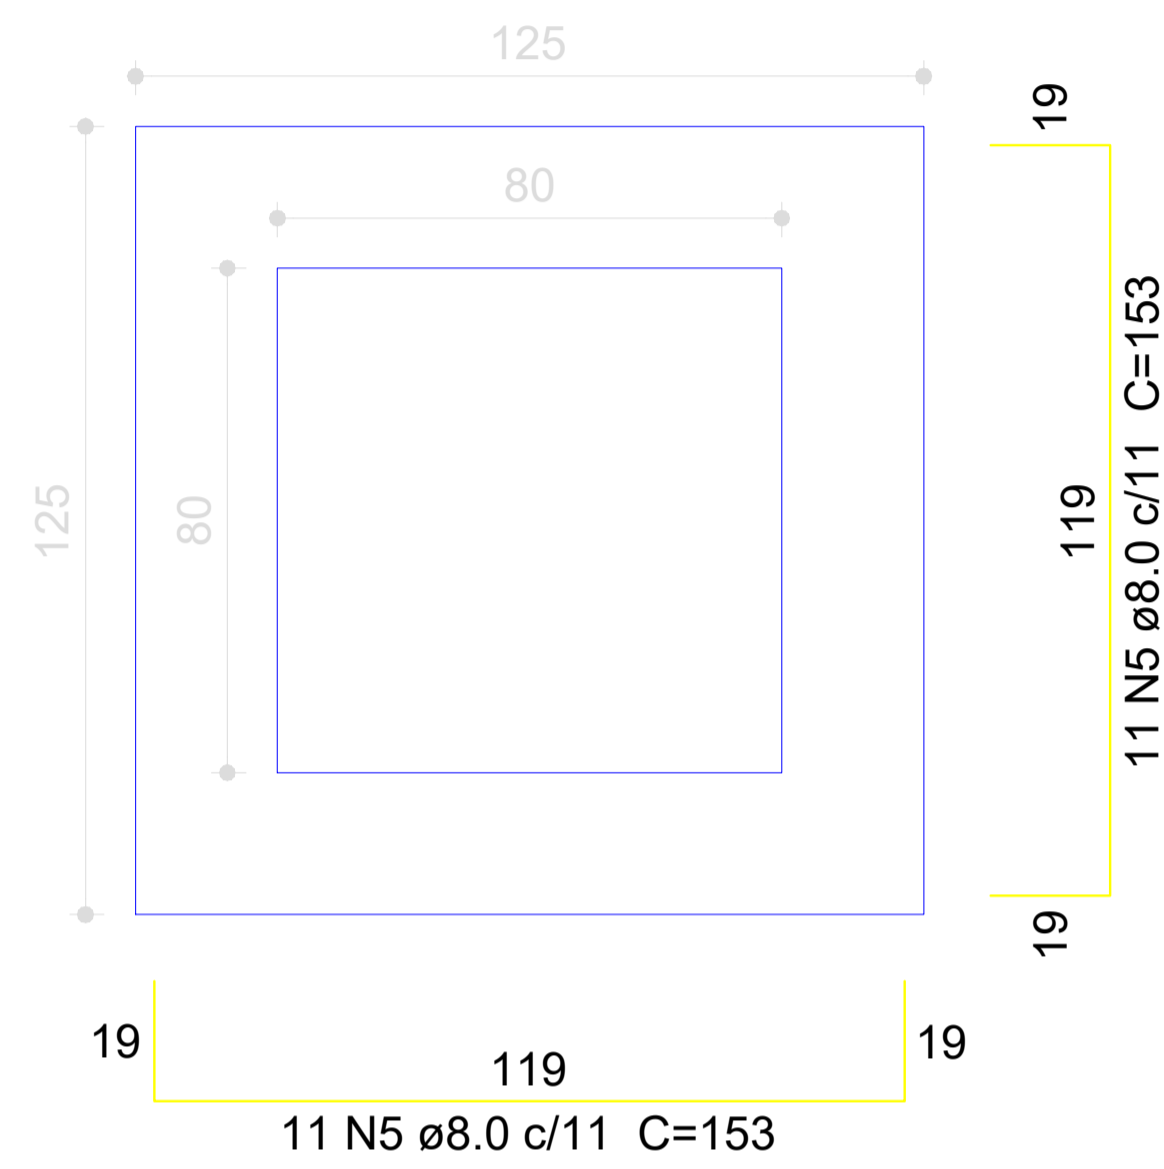


CORTE
ESC 1:25

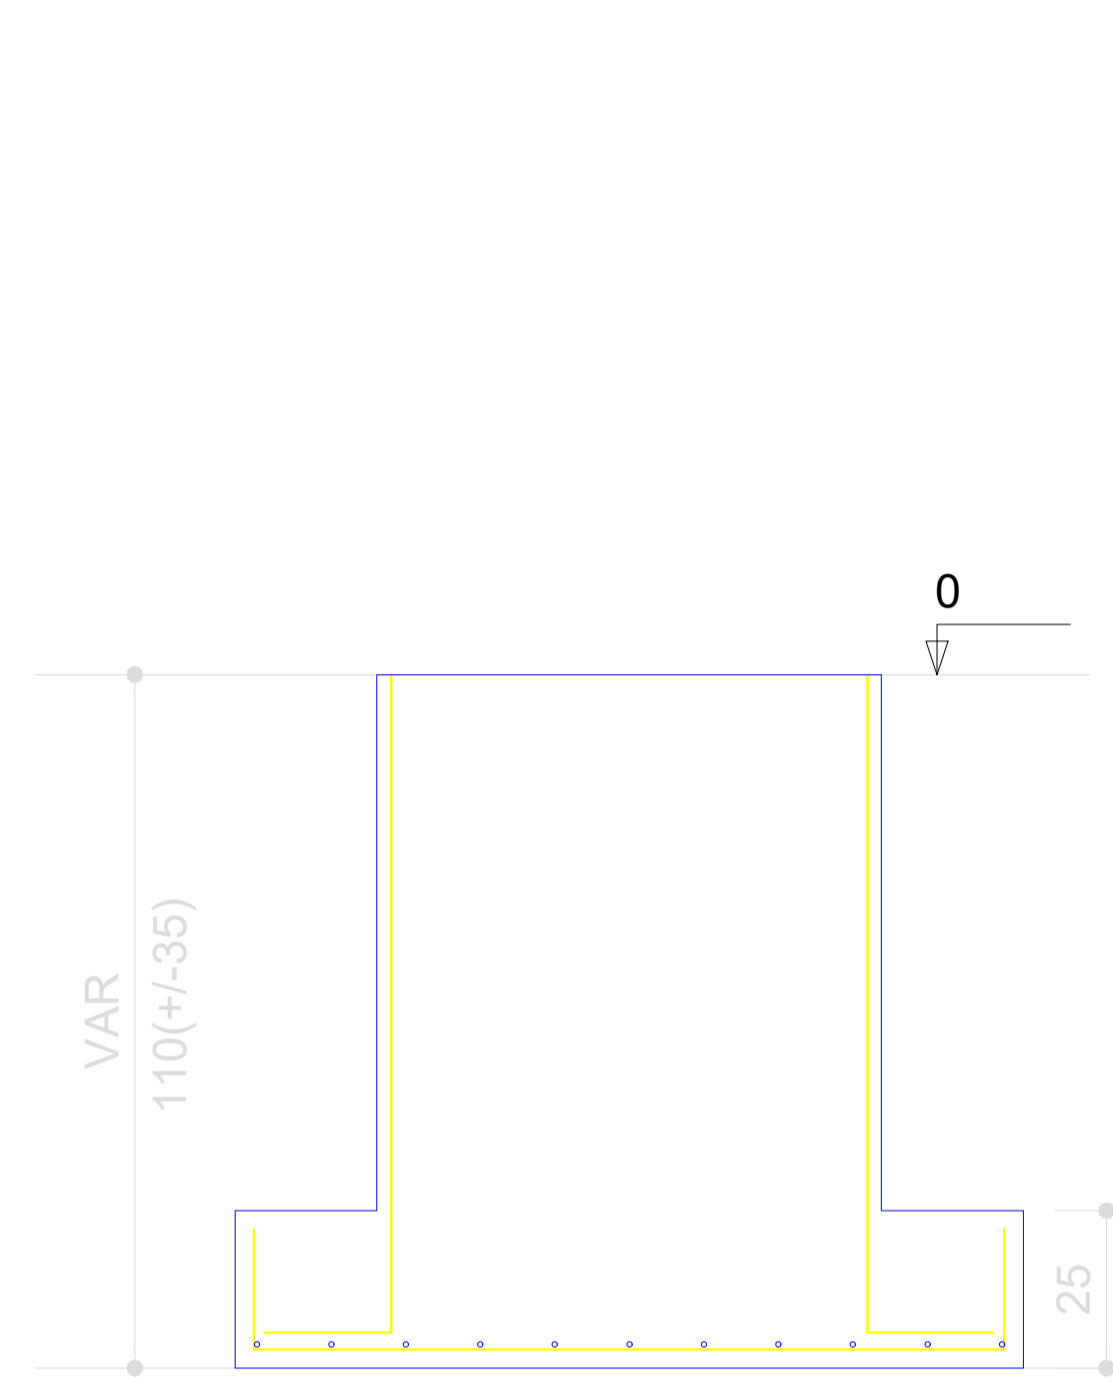






Solo compactado sobre a sapata
peso específico > 1600.00 kgf/m³

B1=B2=B3=B4=B5=B6=B7=B9=B8=B10=B11=B12=B13
=B14=B15=B16=B17=B18=B19=B20

1xC25
PLANTA
ESC 1:25

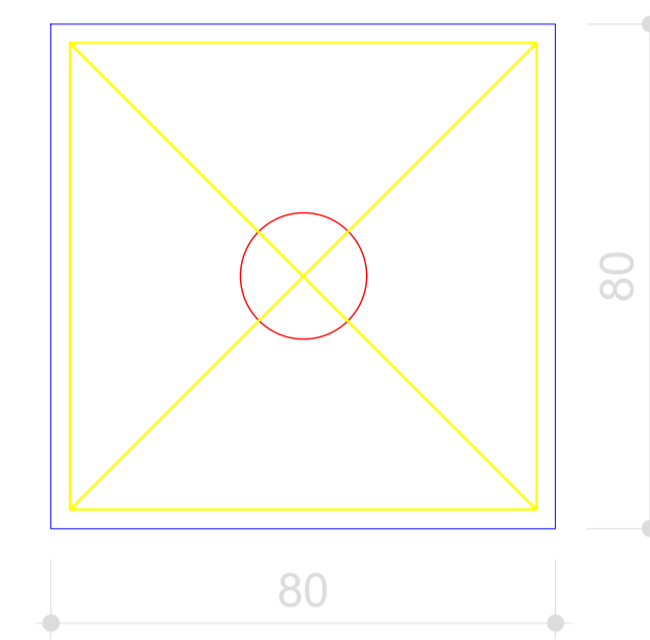

CORTE
ESC 1:25

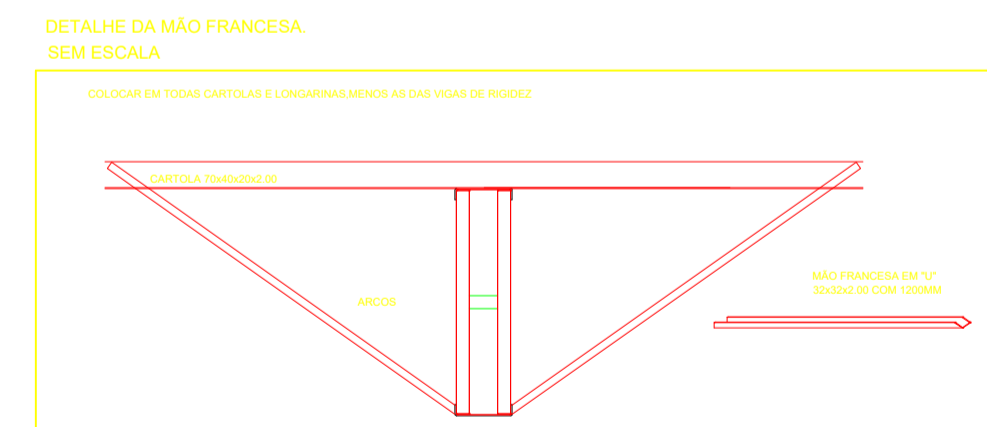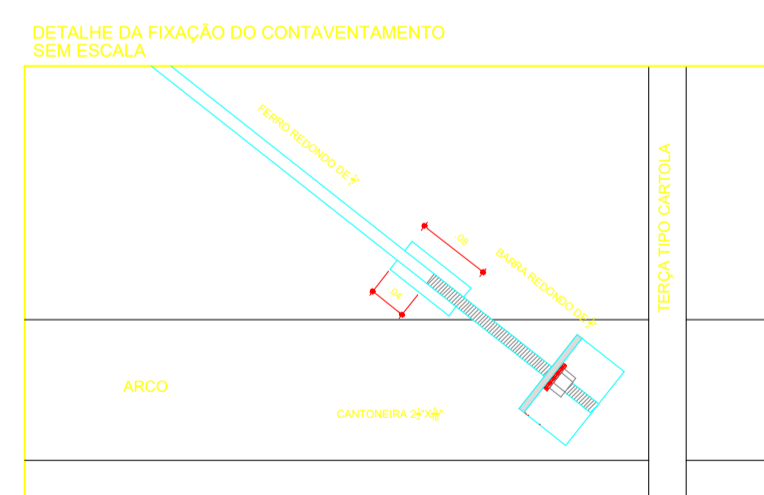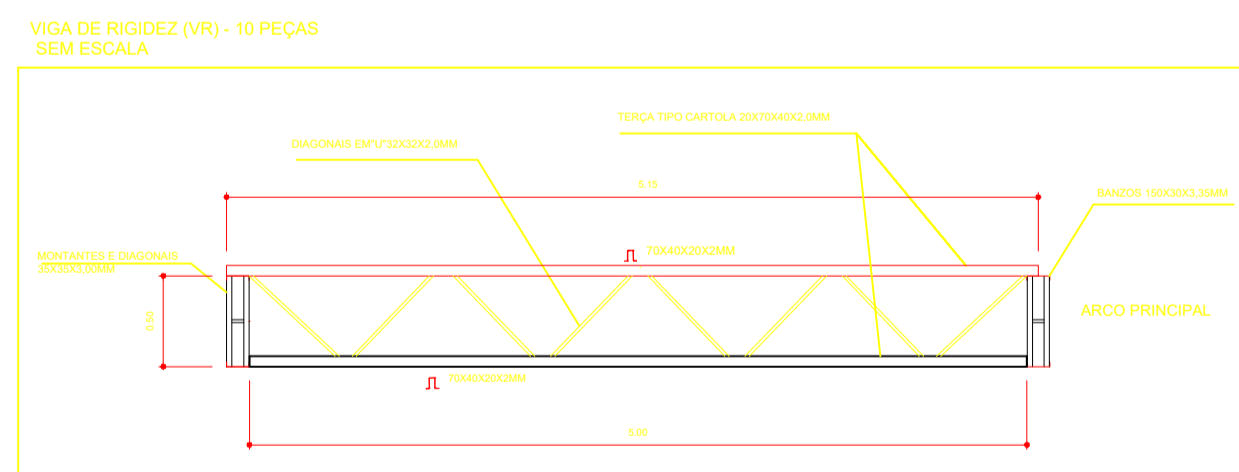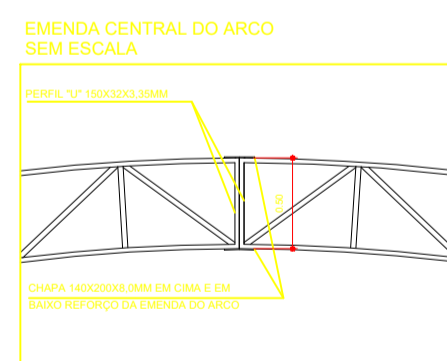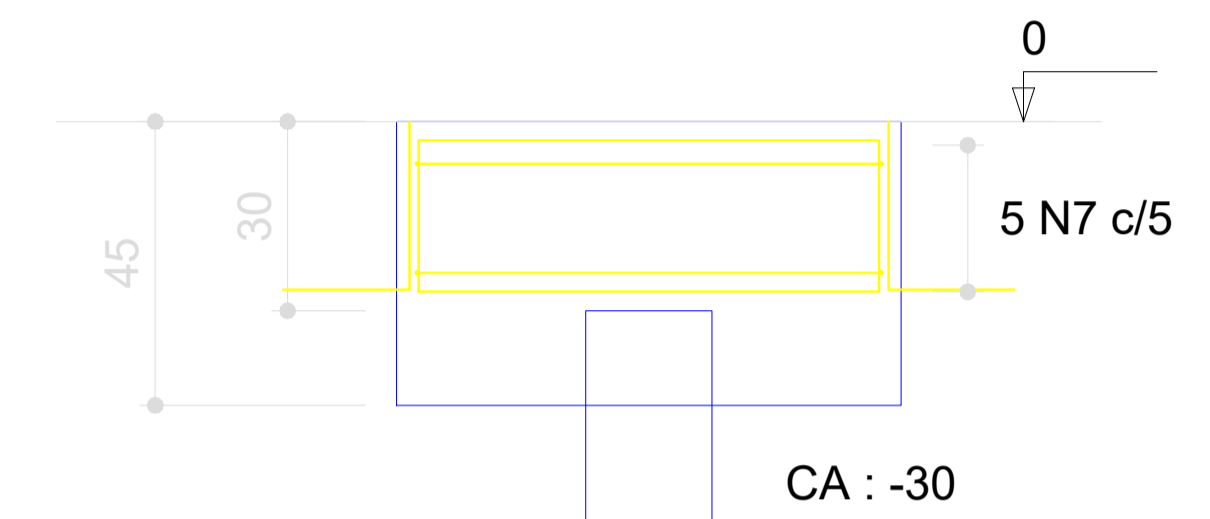

PREFEITURA MUNICIPAL DE IGARAPÉ AÇU

PROJETO DE COBERTURA DE QUADRA DE SÃO JORGE
Responsável Técnico:
LUIZ ADALTO DA COSTA CAVALCANTE
CREA:15152DPA
Cadista: MAURO LUCAS BEGOT SIQUEIRA
PROJETO METALICO

Data:
15/03/ 2022
Escala: 1:30

Número da prancha:

15 / 15