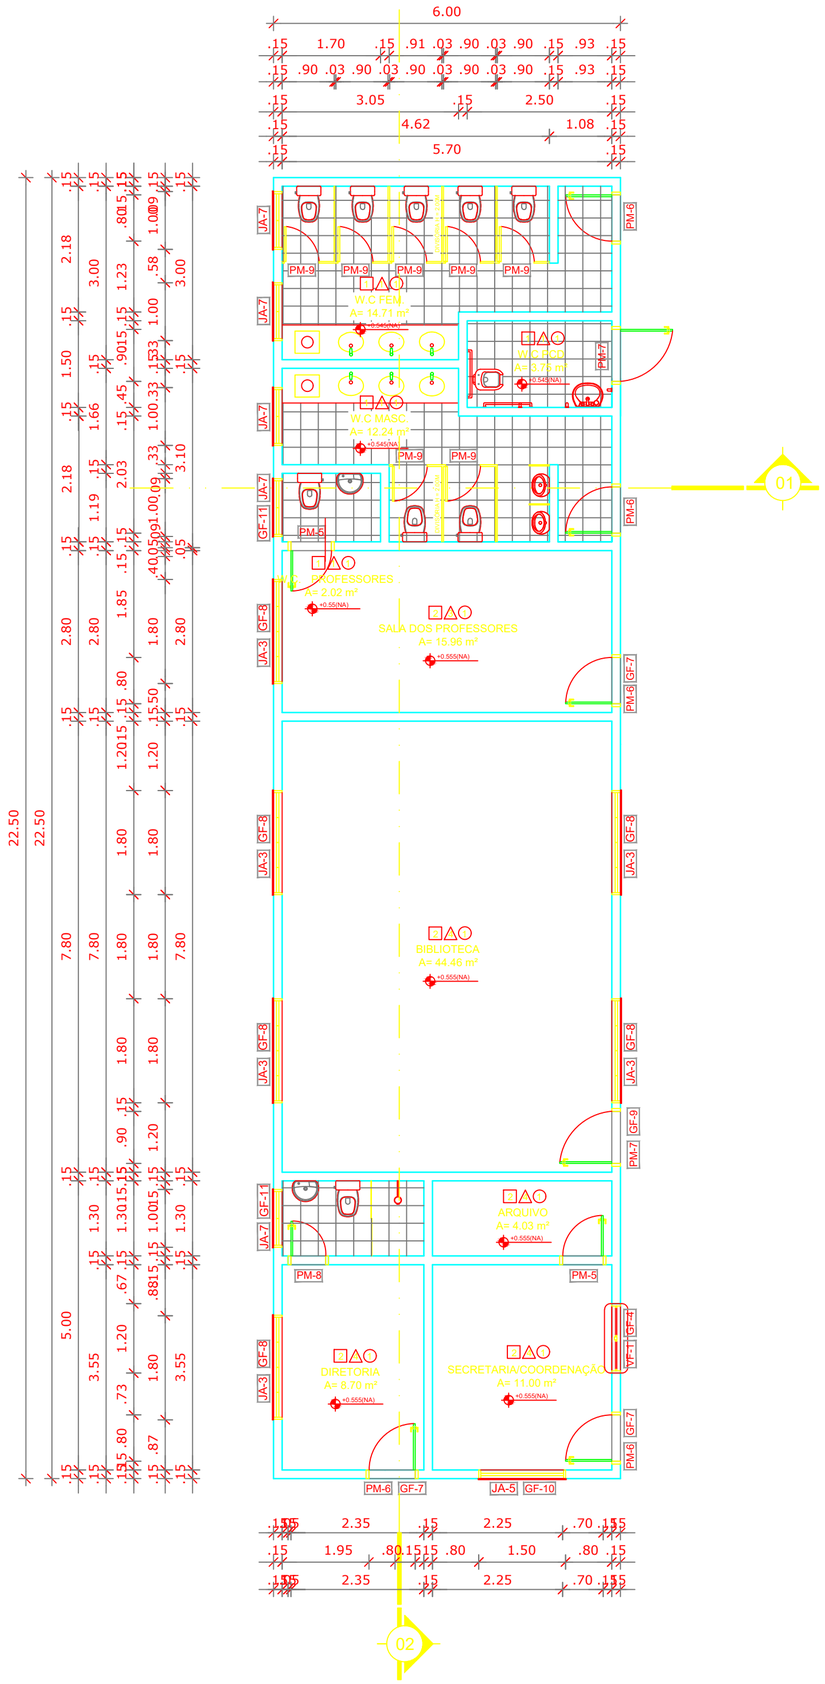

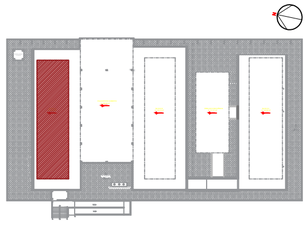

CROQUI DE REFERÊNCIA

LEGENDA:

- INDICAÇÃO NÍVEIS PLANTA E CORTE
- INDICAÇÃO DE CORTES
- INDICAÇÃO DE FACHADAS
- JAX — INDICAÇÃO DE PORTAS E JANELAS
- ESPECIFICAÇÃO DE MATERIAIS
- INDICAÇÃO DE VISTAS

NOTAS

- MEDIDAS E NÍVEIS EM METROS
- EM CASO DE CONFLITO DE INFORMAÇÕES ENTRE O PROJETO GRÁFICO E O MEMORIAL DESCRITIVO E ESPECIFICAÇÕES TÉCNICAS, PREVALECE A INFORMAÇÃO CONTIDA NO DESENHO

ESPECIFICAÇÕES

PISOS









FORRO

FR01		SEM FORRO
FR02	0,60 X 0,60	FORRO DE LAMBRI, DE PVC, 0,60 x 0,60m, COR BRANCA, ACABAMENTO EM VERNIZ, COM ESTRUTURA EM MADEIRA

TELHADO

ESTRUTURA METÁLICA COM TRATAMENTO ANTIFERRUGINOSO E PINTURA EM ESMALTE SINTÉTICO FOSCO NA COR CINZA PLATINA, E TELHA TERMOACÚSTICA TRAPEZOIDAL, E RUFOS DE AÇO PRECONTIDO NA COR CINZA CLARO COM CAIMBALETE DE PISO PARA DESPEJOS DE ÁGUAS PLUVIAIS.

ESQUADRIAS

PORTAS

PM-01	0,70 X 2,10	PORTA DE MADEIRA TRABALHADA COM CAIXILHO, ADUELA E ALISAR
PM-02	0,90 X 2,10	PORTA DE MADEIRA TRABALHADA COM CAIXILHO, ADUELA E ALISAR
PM-03	1,00 X 2,10	PORTA DE MADEIRA TRABALHADA COM CAIXILHO, ADUELA E ALISAR
PM-04	0,60 X 2,10	PORTA DE MADEIRA TRABALHADA COM CAIXILHO, ADUELA E ALISAR
PM-05	0,70 X 2,10	PORTA MOLD MADEIRA, ACABAMENTO EM MDF C/ FERRAGENS DE ABRIR
PM-06	1,00 X 2,10	PORTA MOLD MADEIRA, ACABAMENTO EM MDF C/ FERRAGENS DE ABRIR
PM-07	0,90 X 2,10	PORTA MOLD MADEIRA, ACABAMENTO EM MDF C/ FERRAGENS DE ABRIR
PM-08	0,80 X 2,10	PORTA MOLD MADEIRA, ACABAMENTO EM MDF C/ FERRAGENS DE ABRIR
PM-09	0,60 X 2,10	PORTA MOLD MADEIRA, ACABAMENTO EM MDF C/ FERRAGENS DE ABRIR
PF-01	2,00 X 2,10	PORTA DE ALUMÍNIO ANTERIOR, COM VIDROS NÃO CONTEMPLADO EM BOX

JANELAS

JA-01	1,00 X 0,60	BANCA DE MADEIRA MEDIO CEDRO MUFOR COLA E CUNHAS
JA-02	1,00 X 0,60	BANCA DE MADEIRA MEDIO CEDRO MUFOR COLA E CUNHAS
JA-03	1,00 X 0,60	ESQUADRIA DE ALUMÍNIO CHANFRADO TEMPERADO LISO INCOLOR 8 mm, COM 02 FOLHAS DE FOLHA DE ABRIR, 1 BOTICIÁRIO, SEM GRAMPO METÁLICO
JA-04	1,00 X 0,60	ESQUADRIA DE ALUMÍNIO CHANFRADO TEMPERADO LISO INCOLOR 8 mm, COM 02 FOLHAS DE FOLHA DE ABRIR, SEM GRAMPO METÁLICO
JA-05	1,00 X 0,60	ESQUADRIA DE ALUMÍNIO CHANFRADO TEMPERADO LISO INCOLOR 8 mm, COM 02 FOLHAS DE FOLHA DE ABRIR, SEM GRAMPO METÁLICO
JA-06	1,00 X 0,60	ESQUADRIA DE ALUMÍNIO CHANFRADO TEMPERADO LISO INCOLOR 8 mm, COM 02 FOLHAS DE FOLHA DE ABRIR, SEM GRAMPO METÁLICO
JA-07	1,00 X 0,60	ESQUADRIA DE ALUMÍNIO CHANFRADO TEMPERADO LISO INCOLOR 8 mm, COM 02 FOLHAS DE FOLHA DE ABRIR, SEM GRAMPO METÁLICO

FECHAMENTO METÁLICO

FM-01	4,00 X 2,00	FECHAMENTO METÁLICO DE EMPILAR C/ PINTURA NA COR CINZA CLARO, SOBRE BASE ANTIFERRUGINOSA

GRADES

GR-01	1,00 X 0,60	GRADE DE FERRO 1/2" FIXA, COM PINTURA EM ESMALTE SINTÉTICO FOSCO, COR CINZA PLATINA, PRE - CORAL, OU EQUIVALENTE, SOBRE BASE ANTIFERRUGINOSA
GR-02	1,00 X 1,10	GRADE DE FERRO 1/2" FIXA, COM PINTURA EM ESMALTE SINTÉTICO FOSCO, COR CINZA PLATINA, PRE - CORAL, OU EQUIVALENTE, SOBRE BASE ANTIFERRUGINOSA
GR-03	1,00 X 1,00	GRADE DE FERRO 1/2" FIXA, COM PINTURA EM ESMALTE SINTÉTICO FOSCO, COR CINZA PLATINA, PRE - CORAL, OU EQUIVALENTE, SOBRE BASE ANTIFERRUGINOSA
GR-04	1,00 X 1,00	GRADE DE FERRO 1/2" FIXA, COM PINTURA EM ESMALTE SINTÉTICO FOSCO, COR CINZA PLATINA, PRE - CORAL, OU EQUIVALENTE, SOBRE BASE ANTIFERRUGINOSA
GR-05	0,90 X 2,00	PORTÃO EM GRADE DE FERRO 1/2" FIXA, COM PINTURA EM ESMALTE SINTÉTICO FOSCO, COR CINZA PLATINA, PRE - CORAL, OU EQUIVALENTE, SOBRE BASE ANTIFERRUGINOSA
GR-06	1,00 X 0,60	GRADE DE FERRO 1/2" FIXA, COM PINTURA EM ESMALTE SINTÉTICO FOSCO, COR CINZA PLATINA, PRE - CORAL, OU EQUIVALENTE, SOBRE BASE ANTIFERRUGINOSA
GR-07	1,00 X 1,10	GRADE DE FERRO 1/2" FIXA, COM PINTURA EM ESMALTE SINTÉTICO FOSCO, COR CINZA PLATINA, PRE - CORAL, OU EQUIVALENTE, SOBRE BASE ANTIFERRUGINOSA
GR-08	1,00 X 1,00	GRADE DE FERRO 1/2" FIXA, COM PINTURA EM ESMALTE SINTÉTICO FOSCO, COR CINZA PLATINA, PRE - CORAL, OU EQUIVALENTE, SOBRE BASE ANTIFERRUGINOSA
GR-09	1,00 X 1,00	GRADE DE FERRO 1/2" FIXA, COM PINTURA EM ESMALTE SINTÉTICO FOSCO, COR CINZA PLATINA, PRE - CORAL, OU EQUIVALENTE, SOBRE BASE ANTIFERRUGINOSA
GR-10	1,00 X 1,00	GRADE DE FERRO 1/2" FIXA, COM PINTURA EM ESMALTE SINTÉTICO FOSCO, COR CINZA PLATINA, PRE - CORAL, OU EQUIVALENTE, SOBRE BASE ANTIFERRUGINOSA
GR-11	1,00 X 1,00	GRADE DE FERRO 1/2" FIXA, COM PINTURA EM ESMALTE SINTÉTICO FOSCO, COR CINZA PLATINA, PRE - CORAL, OU EQUIVALENTE, SOBRE BASE ANTIFERRUGINOSA
GR-12	4,00 X 1,00	PORTÃO DE FERRO EM METALON
GR-13	4,00 X 2,00	PORTÃO EM GRADE DE FERRO 1/2" COM PINTURA EM ESMALTE SINTÉTICO FOSCO, COR CINZA PLATINA, PRE - CORAL, OU EQUIVALENTE, SOBRE BASE ANTIFERRUGINOSA
GR-14	3,00 X 2,00	PORTÃO EM GRADE DE FERRO 1/2" COM PINTURA EM ESMALTE SINTÉTICO FOSCO, COR CINZA PLATINA, PRE - CORAL, OU EQUIVALENTE, SOBRE BASE ANTIFERRUGINOSA
GR-15	1,00 X 0,60	GRADE DE FERRO 1/2" FIXA, COM PINTURA EM ESMALTE SINTÉTICO FOSCO, COR CINZA PLATINA, PRE - CORAL, OU EQUIVALENTE, SOBRE BASE ANTIFERRUGINOSA

BACIAS SANITÁRIAS E LAVATÓRIOS

BACIAS SANITÁRIAS EM CERÂMICA VITRIFICADA NA COR BRANCA COM CAIXA ACOPLADA, EMBUTIDAS DE ÔMBRO PRETO COM CAIXA DE DESCARGA COMPLETA, COM BORDAS DE ÁBAS, TORNEIRAS E MIÇÕES EM METAL CROMADO.

PEITORIS E SOLEIRAS

UTILIZAR DIMENSÃO DA FORTA, MAS SOLEIRAS GRANITO PRETO, USAR SOLEIRAS APENAS EM AMBIENTES COM MUDANÇA DE PISO. ATENTAR PARA NÍVEIS, SUA ABRA E ESCOADOS DO LOCAL E ESCOAR PARA ÁREAS NÃO ATENDIDAS (GRANITO PRETO).

VISOR

VI-01	1,00 X 0,60	VISOR FIXO EM VIDRO FUMÊ/BRONZE 10MM

ELEMENTO VAZADO

EV-01	1,00 X 1,00	ELEMENTO VAZADO EM CERÂMICA VERMELHA

PREFEITURA MUNICIPAL DE IGARAPÉ-AÇU

PROJETO ARQUITETÔNICO

REFORMA E ADEQUAÇÃO DA ESCOLA ESTADUAL DE ENSINO FUNDAMENTAL ANTÔNIO ALVES RAMOS

Proprietário: PREFEITURA DE IGARAPÉ - AÇU

Local: VILA DE SÃO JORGE, KM 18, SN - ZONA RURAL, IGARAPÉ-AÇU

Autor do Projeto:

KIMI YANO
ENGENHEIRA CIVIL – CREA 20454 D/PA

KIMI YANO:94786518204
Assinado de forma digital por KIMI YANO:94786518204
Dados: 2022.02.10 13:19:18 -03'00'

Responsável Técnico:

Assunto:	Escala:	Data:	Folha:
PLANTA BAIXA (BLOCO A)	INDICADA	JAN/21	ARQ-06

1	ESC	ARQUITETURA
ARQ	1:75	PLANTA BAIXA (BLOCO A)