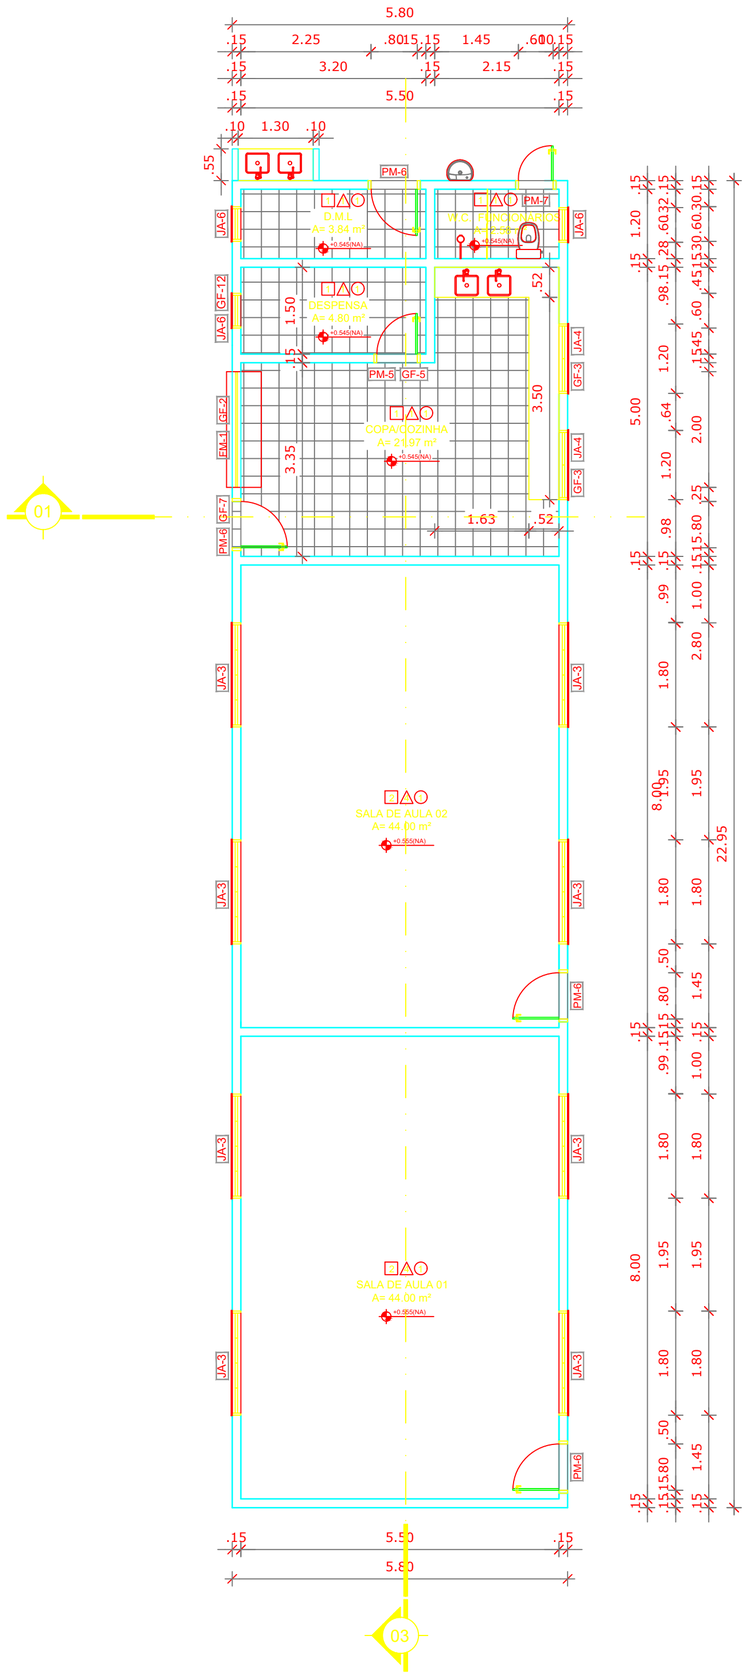


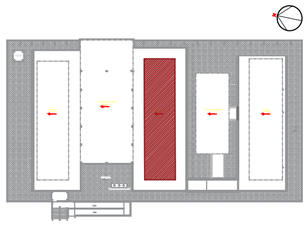

## CROQUI DE REFERÊNCIA

LEGENDA:

- +0.00(NA) / +0.00(NO) — INDICAÇÃO NÍVEIS PLANTA E CORTE
- INDICAÇÃO DE CORTES
- INDICAÇÃO DE FACHADAS
- JAX — INDICAÇÃO DE PORTAS E JANELAS
- ESPECIFICAÇÃO DE MATERIAIS
- INDICAÇÃO DE VISTAS

NOTAS

- MEDIDAS E NÍVEIS EM METROS
- EM CASO DE CONFLITO DE INFORMAÇÕES ENTRE O PROJETO GRÁFICO E O MEMORIAL DESCRITIVO E ESPECIFICAÇÕES TÉCNICAS, PREVALECE A INFORMAÇÃO CONTIDA NO DESENHO

## ESPECIFICAÇÕES

### PISOS

| | | |
|---|---|---|
| PO-01 | 60x60 CM ACIMA | PISO CERÂMICO: revestimento de 60x60 cm, cor cinza claro, assentado com argamassa colante AC-II, rejunte cimentício cor cinza claro, conforme especificação do fabricante. **REJUNTE:** deve ser preenchido entre as juntas antes do assentamento de 5mm na ser do rodapé, conforme sua altura. Deverá ser executado junta de dilatação a cada 3m, preenchida com material elástico e fundo de junta. Em ambos os casos, deverá seguir rigorosamente as recomendações contidas nesta ficha e as exigências do setor de assistência técnica do fabricante. |
| PO-02 | 60x60 ALTA RESISTÊNCIA | PISO CERÂMICO ALTA RESISTÊNCIA: revestimento de 60x60 cm, cor cinza claro, assentado com argamassa colante AC-II, rejunte cimentício cor cinza claro, conforme especificação do fabricante. |
| PO-03 | 40x40 ACIMA | PISO CERÂMICO: revestimento de 40x40 cm, cor cinza claro, assentado com argamassa colante AC-II, rejunte cimentício cor cinza claro, conforme especificação do fabricante. |

### REVESTIMENTOS

| | | |
|---|---|---|
| RE-01 | 60x60 ACIMA | REVESTIMENTO CERÂMICO INTERNO: revestimento de 60 cm acima da pia e adjacentes a pia, cor cinza claro, assentado com argamassa colante AC-II, rejunte cimentício cor cinza claro, conforme especificação do fabricante. **REJUNTE:** deve ser preenchido entre as juntas antes do assentamento de 5mm na ser do rodapé, conforme sua altura. Deverá ser executado junta de dilatação a cada 3m, preenchida com material elástico e fundo de junta. Em ambos os casos, deverá seguir rigorosamente as recomendações contidas nesta ficha e as exigências do setor de assistência técnica do fabricante. |
| RE-02 | 60x60 ACIMA | REVESTIMENTO CERÂMICO EXTERNO: revestimento de 60 cm acima da pia e adjacentes a pia, cor cinza claro, assentado com argamassa colante AC-II, rejunte cimentício cor cinza claro, conforme especificação do fabricante. **REJUNTE:** deve ser preenchido entre as juntas antes do assentamento de 5mm na ser do rodapé, conforme sua altura. Deverá ser executado junta de dilatação a cada 3m, preenchida com material elástico e fundo de junta. Em ambos os casos, deverá seguir rigorosamente as recomendações contidas nesta ficha e as exigências do setor de assistência técnica do fabricante. |
| PT-01 | | PINTURA: pintura acrílica na cor branco gelo, conforme especificação do fabricante. |
| RE-03 | 60x60 ACIMA | REVESTIMENTO CERÂMICO INTERNO: 60x60 cm, cor cinza claro, assentado com argamassa colante AC-II, rejunte cimentício cor cinza claro, conforme especificação do fabricante. **REJUNTE:** deve ser preenchido entre as juntas antes do assentamento de 5mm na ser do rodapé, conforme sua altura. Deverá ser executado junta de dilatação a cada 3m, preenchida com material elástico e fundo de junta. Em ambos os casos, deverá seguir rigorosamente as recomendações contidas nesta ficha e as exigências do setor de assistência técnica do fabricante. |
| RE-04 | 60x60 ACIMA | REVESTIMENTO CERÂMICO INTERNO: 60x60 cm, cor cinza claro, assentado com argamassa colante AC-II, rejunte cimentício cor cinza claro, conforme especificação do fabricante. **REJUNTE:** deve ser preenchido entre as juntas antes do assentamento de 5mm na ser do rodapé, conforme sua altura. Deverá ser executado junta de dilatação a cada 3m, preenchida com material elástico e fundo de junta. Em ambos os casos, deverá seguir rigorosamente as recomendações contidas nesta ficha e as exigências do setor de assistência técnica do fabricante. |

### FORRO

| | | |
|---|---|---|
| FR-01 | | SEM FORRO. |
| FR-02 | | FORRO DE LAMBRI DE PVC: lambri de PVC, cor branco gelo, conforme especificação do fabricante. |

### TELHADO

ESTRUTURA METÁLICA COM TRATAMENTO ANTIFERRUGINOSO E PINTURA EM ESMALTE SINTÉTICO FORRO NA COR CINZA PLATINA, E TELHA TERMOACÚSTICA TRAPEZOIDAL E PLUVIAIS DE AÇO PRECONTIDO NA COR CINZA CLARO COM CANALETA DE PISO PARA DESPEJO DE ÁGUAS PLUVIAIS.

## ESQUADRIAS

### PORTAS

| | | |
|---|---|---|
| PM-01 | 0.70 X 2.10 | PORTA DE MADEIRA TRABALHADA COM CAIXILHO, ADUELA E ALISAR. |
| PM-02 | 0.90 X 2.10 | PORTA DE MADEIRA TRABALHADA COM CAIXILHO, ADUELA E ALISAR. |
| PM-03 | 1.00 X 2.10 | PORTA DE MADEIRA TRABALHADA COM CAIXILHO, ADUELA E ALISAR. |
| PM-04 | 0.80 X 2.10 | PORTA DE MADEIRA TRABALHADA COM CAIXILHO, ADUELA E ALISAR. |
| GF-01 | 0.70 X 2.10 | PORTA MOLO MADEIRA, ACABAMENTO EM MOF C/ FERRAGENS DE ABRIR. |
| GF-02 | 1.00 X 2.10 | PORTA MOLO MADEIRA, ACABAMENTO EM MOF C/ FERRAGENS DE ABRIR. |
| GF-03 | 0.90 X 2.10 | PORTA MOLO MADEIRA, ACABAMENTO EM MOF C/ FERRAGENS DE ABRIR. |
| GF-04 | 0.80 X 2.10 | PORTA MOLO MADEIRA, ACABAMENTO EM MOF C/ FERRAGENS DE ABRIR. |
| PA-01 | 0.80 X 2.10 | PORTA DE ALUMÍNIO ANTIGA, COM GRADEAMENTO INTERNO. |

### JANELAS

| | | |
|---|---|---|

### FECHAMENTO METÁLICO

| | | |
|---|---|---|
| FM-01 | 4.00 X 2.00 / 4.00 X 2.00 | FECHAMENTO METÁLICO DE EMPOAR C/ PINTURA NA COR CINZA CLARO, SOBRE BASE ANTIFERRUGINOSA. |

### GRADES

| | | |
|---|---|---|
| GR-01 | 3.00 X 0.60 / 3.00 X 0.60 | GRADE EM FERRO 10F EXA COM PINTURA EM ESMALTE SINTÉTICO FOSCO, COR CINZA PLATINA (REF.: CORAL OU SIMILAR), SOBRE BASE ANTIFERRUGINOSA. |
| GR-02 | 2.00 X 0.60 / 2.00 X 0.60 | GRADE EM FERRO 10F EXA COM PINTURA EM ESMALTE SINTÉTICO FOSCO, COR CINZA PLATINA (REF.: CORAL OU SIMILAR), SOBRE BASE ANTIFERRUGINOSA. |
| GR-03 | 1.00 X 0.60 / 1.00 X 0.60 | GRADE EM FERRO 10F EXA COM PINTURA EM ESMALTE SINTÉTICO FOSCO, COR CINZA PLATINA (REF.: CORAL OU SIMILAR), SOBRE BASE ANTIFERRUGINOSA. |
| GR-04 | 1.00 X 0.60 / 1.00 X 0.60 | GRADE EM FERRO 10F EXA COM PINTURA EM ESMALTE SINTÉTICO FOSCO, COR CINZA PLATINA (REF.: CORAL OU SIMILAR), SOBRE BASE ANTIFERRUGINOSA. |
| GR-05 | 0.90 X 0.60 / 0.90 X 0.60 | GRADE EM FERRO 10F EXA COM PINTURA EM ESMALTE SINTÉTICO FOSCO, COR CINZA PLATINA (REF.: CORAL OU SIMILAR), SOBRE BASE ANTIFERRUGINOSA. |
| GR-06 | 0.80 X 0.60 / 0.80 X 0.60 | GRADE EM FERRO 10F EXA COM PINTURA EM ESMALTE SINTÉTICO FOSCO, COR CINZA PLATINA (REF.: CORAL OU SIMILAR), SOBRE BASE ANTIFERRUGINOSA. |
| GR-07 | 1.00 X 2.20 / 1.00 X 2.20 | PORTÃO EM GRADE DE FERRO 10F COM PINTURA EM ESMALTE SINTÉTICO FOSCO, COR CINZA PLATINA (REF.: CORAL OU SIMILAR), SOBRE BASE ANTIFERRUGINOSA. |
| GR-08 | 1.10 X 2.20 / 1.10 X 2.20 | PORTÃO EM GRADE DE FERRO 10F COM PINTURA EM ESMALTE SINTÉTICO FOSCO, COR CINZA PLATINA (REF.: CORAL OU SIMILAR), SOBRE BASE ANTIFERRUGINOSA. |

### BACIAS SANITÁRIAS E LAVATÓRIOS

BACIAS SANITÁRIAS DE CAIXA VEDAÇÃO NA COR BRANCO COM CAIXA ACOPLADA.
BANCADAS EM GRANITO PRETO COM CUBA DE CERÂMICA COR BRANCA DE EMBUTIR, TORNEIRAS E MEIOS EM METAL CROMADO.

### PEITORIS E SOLEIRAS

UTILIZAR EMBASAD DA PORTA NAS SOLEIRAS (GRANITO PRETO), CABE INCLUSIVE APENAS EM AMBIENTES COM BANCADA DE PISO OITAVADA (MARMORE CAFE JABELI ACIONADO DE 1 CM) DE CADA LADO PARA OS PEITORIS (GRANITO PRETO).

### VISOR

| | | |
|---|---|---|
| VI-01 | 1.00 X 0.60 / 1.00 X 0.60 | VIDRO FIXO EM VIDRO TEMPERADO 10MM. |

### ELEMENTO VAZADO

| | | |
|---|---|---|
| EV-01 | 0.50 X 0.50 / 0.50 X 0.50 | ELEMENTO VAZADO DE CONCRETO POROSO. |

PREFEITURA MUNICIPAL DE IGARAPÉ-AÇU

# PROJETO ARQUITETÔNICO

REFORMA E ADEQUAÇÃO DA ESCOLA ESTADUAL DE ENSINO FUNDAMENTAL ANTÔNIO ALVES RAMOS

Proprietário: PREFEITURA DE IGARAPÉ - AÇU

Local: VILA DE SÃO JORGE, KM 18, SN - ZONA RURAL, IGARAPÉ-AÇU

Autor do Projeto:

KIMI YANO
ENGENHEIRA CIVIL – CREA 20454 D/PA

KIMI YANO:94786518204 — Assinado de forma digital por KIMI YANO:94786518204 Dados: 2022.02.10 13:19:49 -03'00'

Responsável Técnico:

| Assunto: | Escala: | Data: | Folha: |
|---|---|---|---|
| PLANTA BAIXA (BLOCO B) | INDICADA | JAN/21 | ARQ-07 |

| 1 ARQ | ESC | ARQUITETURA |
|---|---|---|
| | 1:75 | PLANTA BAIXA (BLOCO B) |