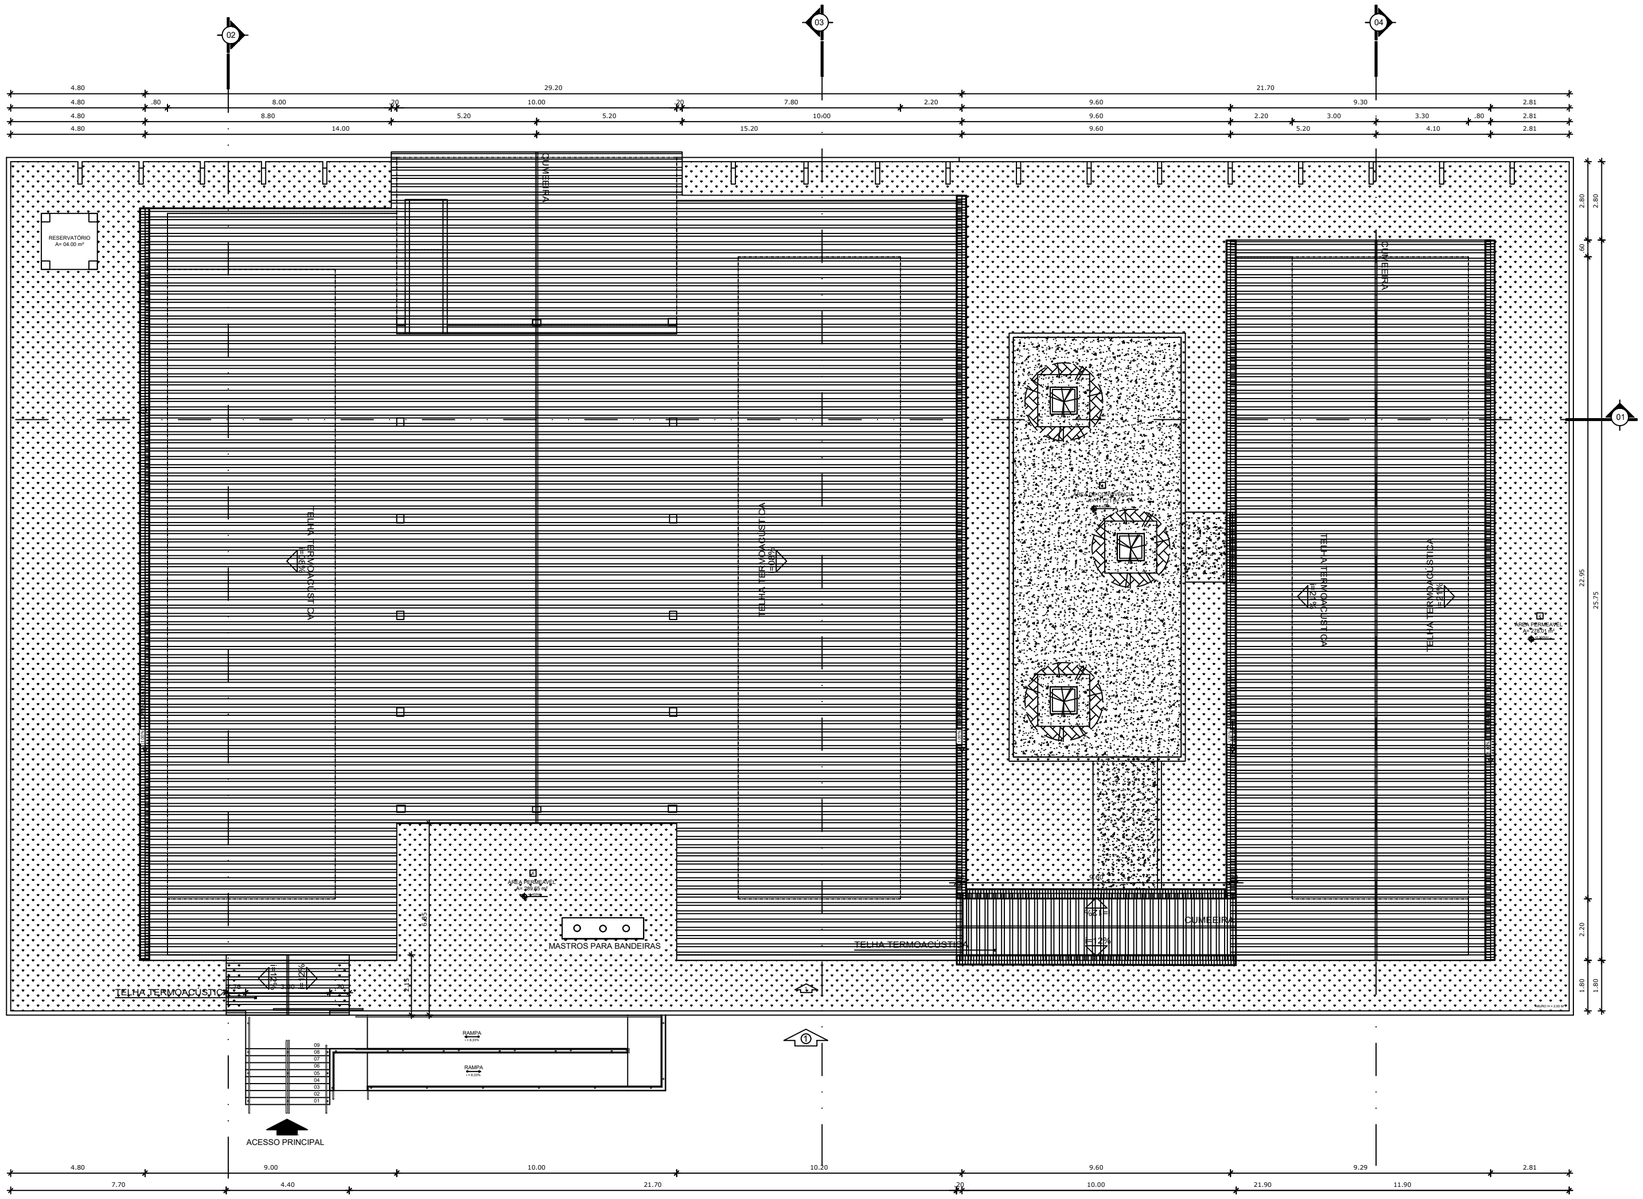
02
03
04
01
4.80
4.80
.80
8.00
.20
10.00
.20
7.80
2.20
29.20
21.70
9.60
9.30
2.81
4.80
8.80
5.20
5.20
10.00
9.60
2.20
3.00
3.30
.80
2.81
4.80
14.00
15.20
9.60
5.20
4.10
2.81
2.00
1.80
.80
2.00
2.20
4.90
2.20
1.80
1.80
1.80
22.00
23.50
26.90
RESERVATÓRIO
Ar: 04.00 m²
TELHA TERMOACÚSTICA
TELHA TERMOACÚSTICA
TELHA TERMOACÚSTICA
TELHA TERMOACÚSTICA
TELHA TERMOACÚSTICA
TELHA TERMOACÚSTICA
CUMEEIRA
CUMEEIRA
CUMEEIR