


..1..1..Lucas e Vitor\OneDrive\Documentos\PAU CHEIROSO VISTA A.jpg

1°07'14.4"S 47°37'09.3"W


VISTA AÉREA DELIMITANDO O BALNEÁRIO (SEM ESCALA)

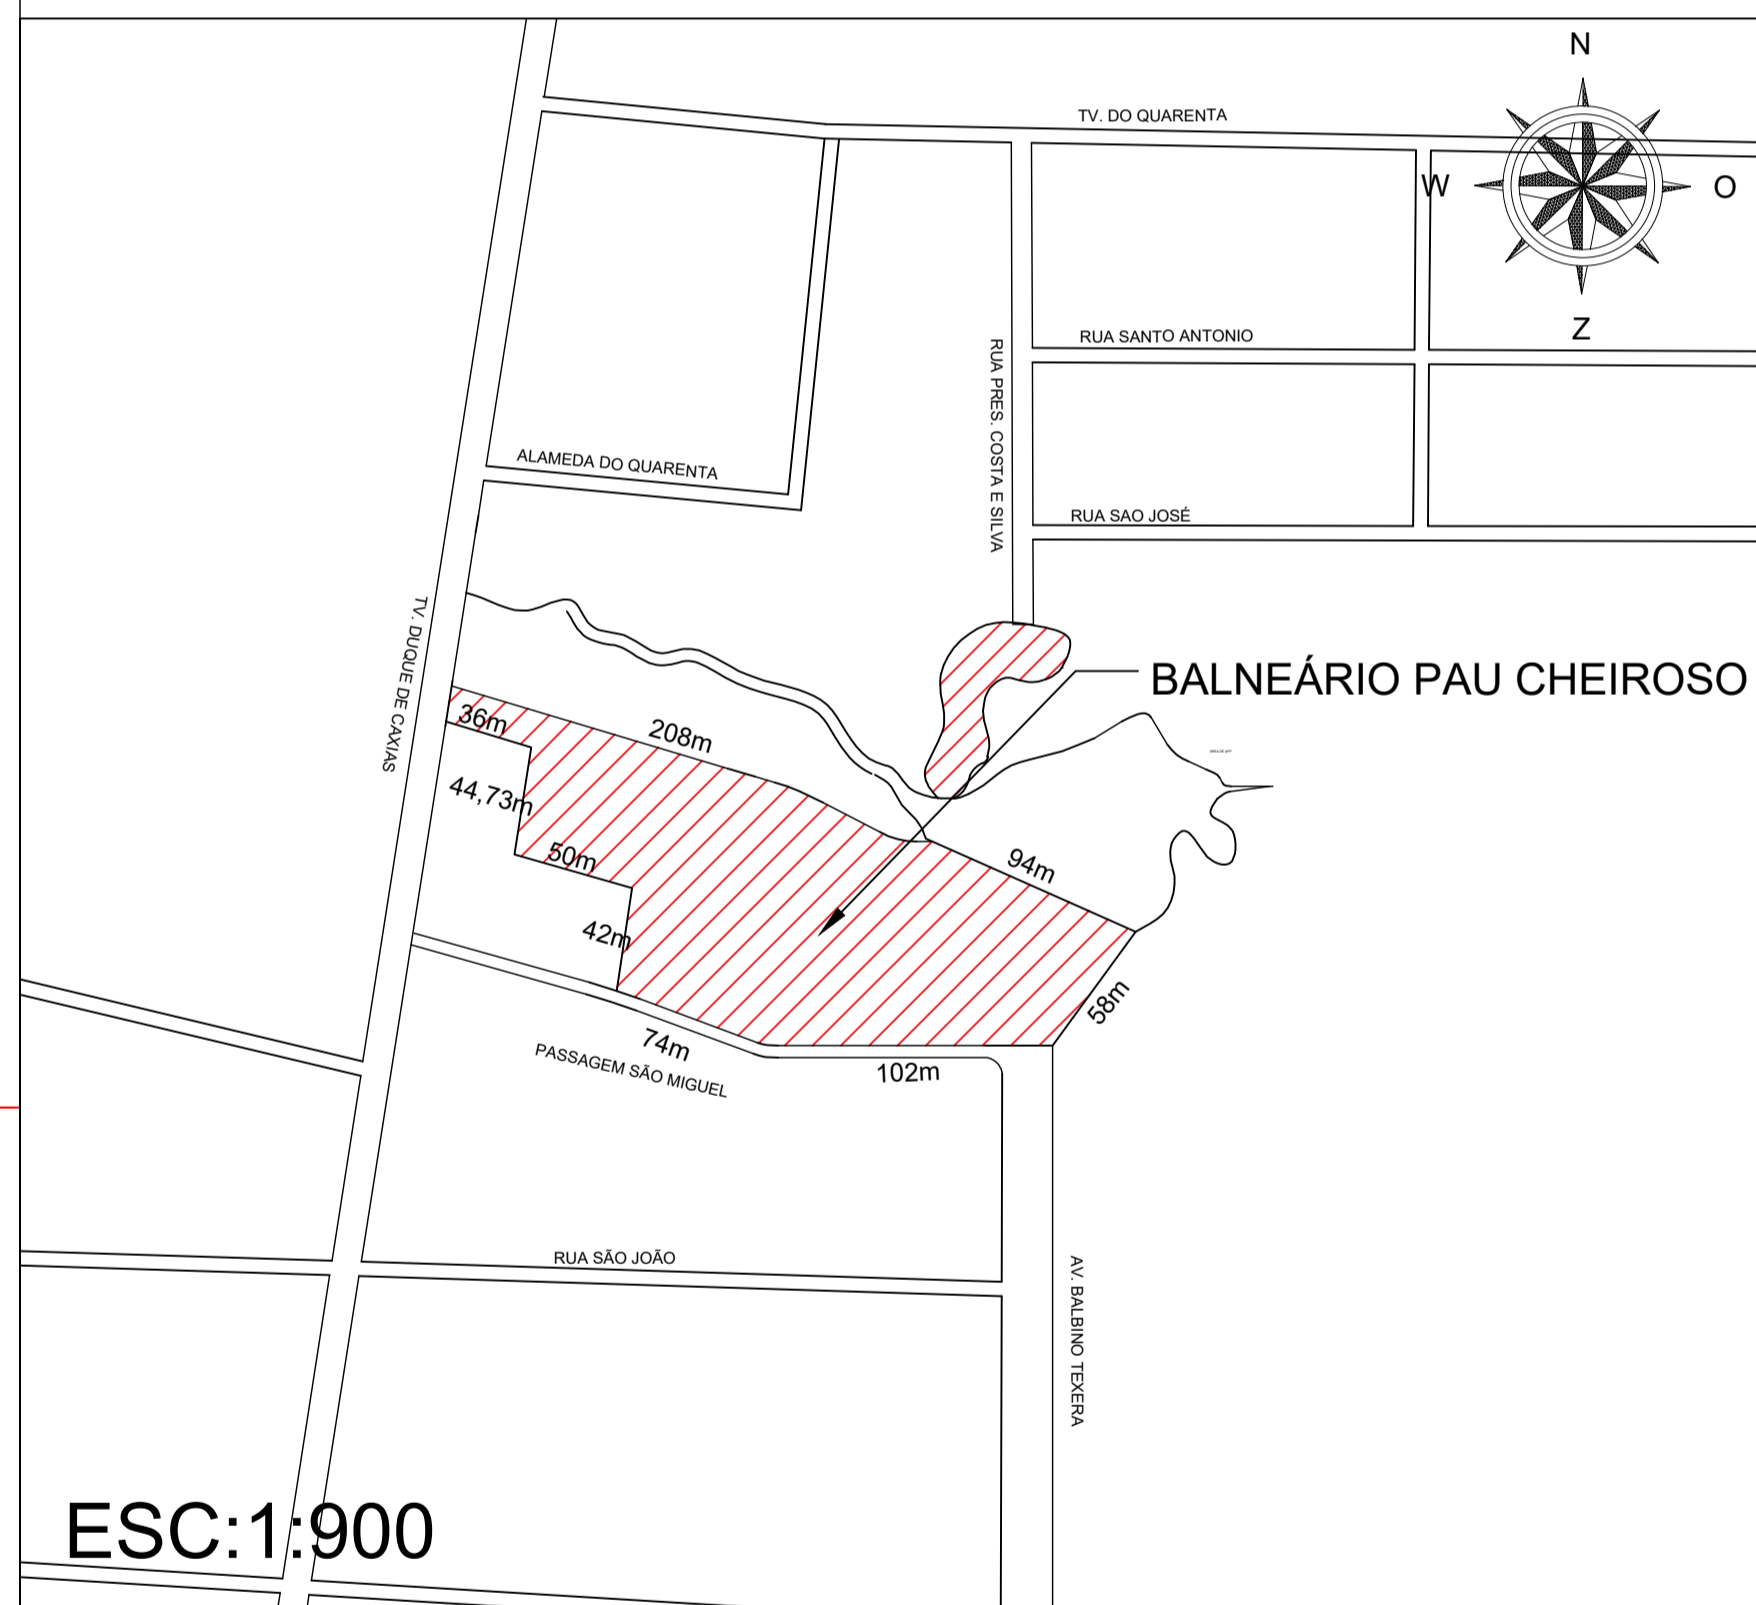

ESC:1:900

PLANTA DE SITUAÇÃO

AVENIDA DUQUE DE CAXIAS

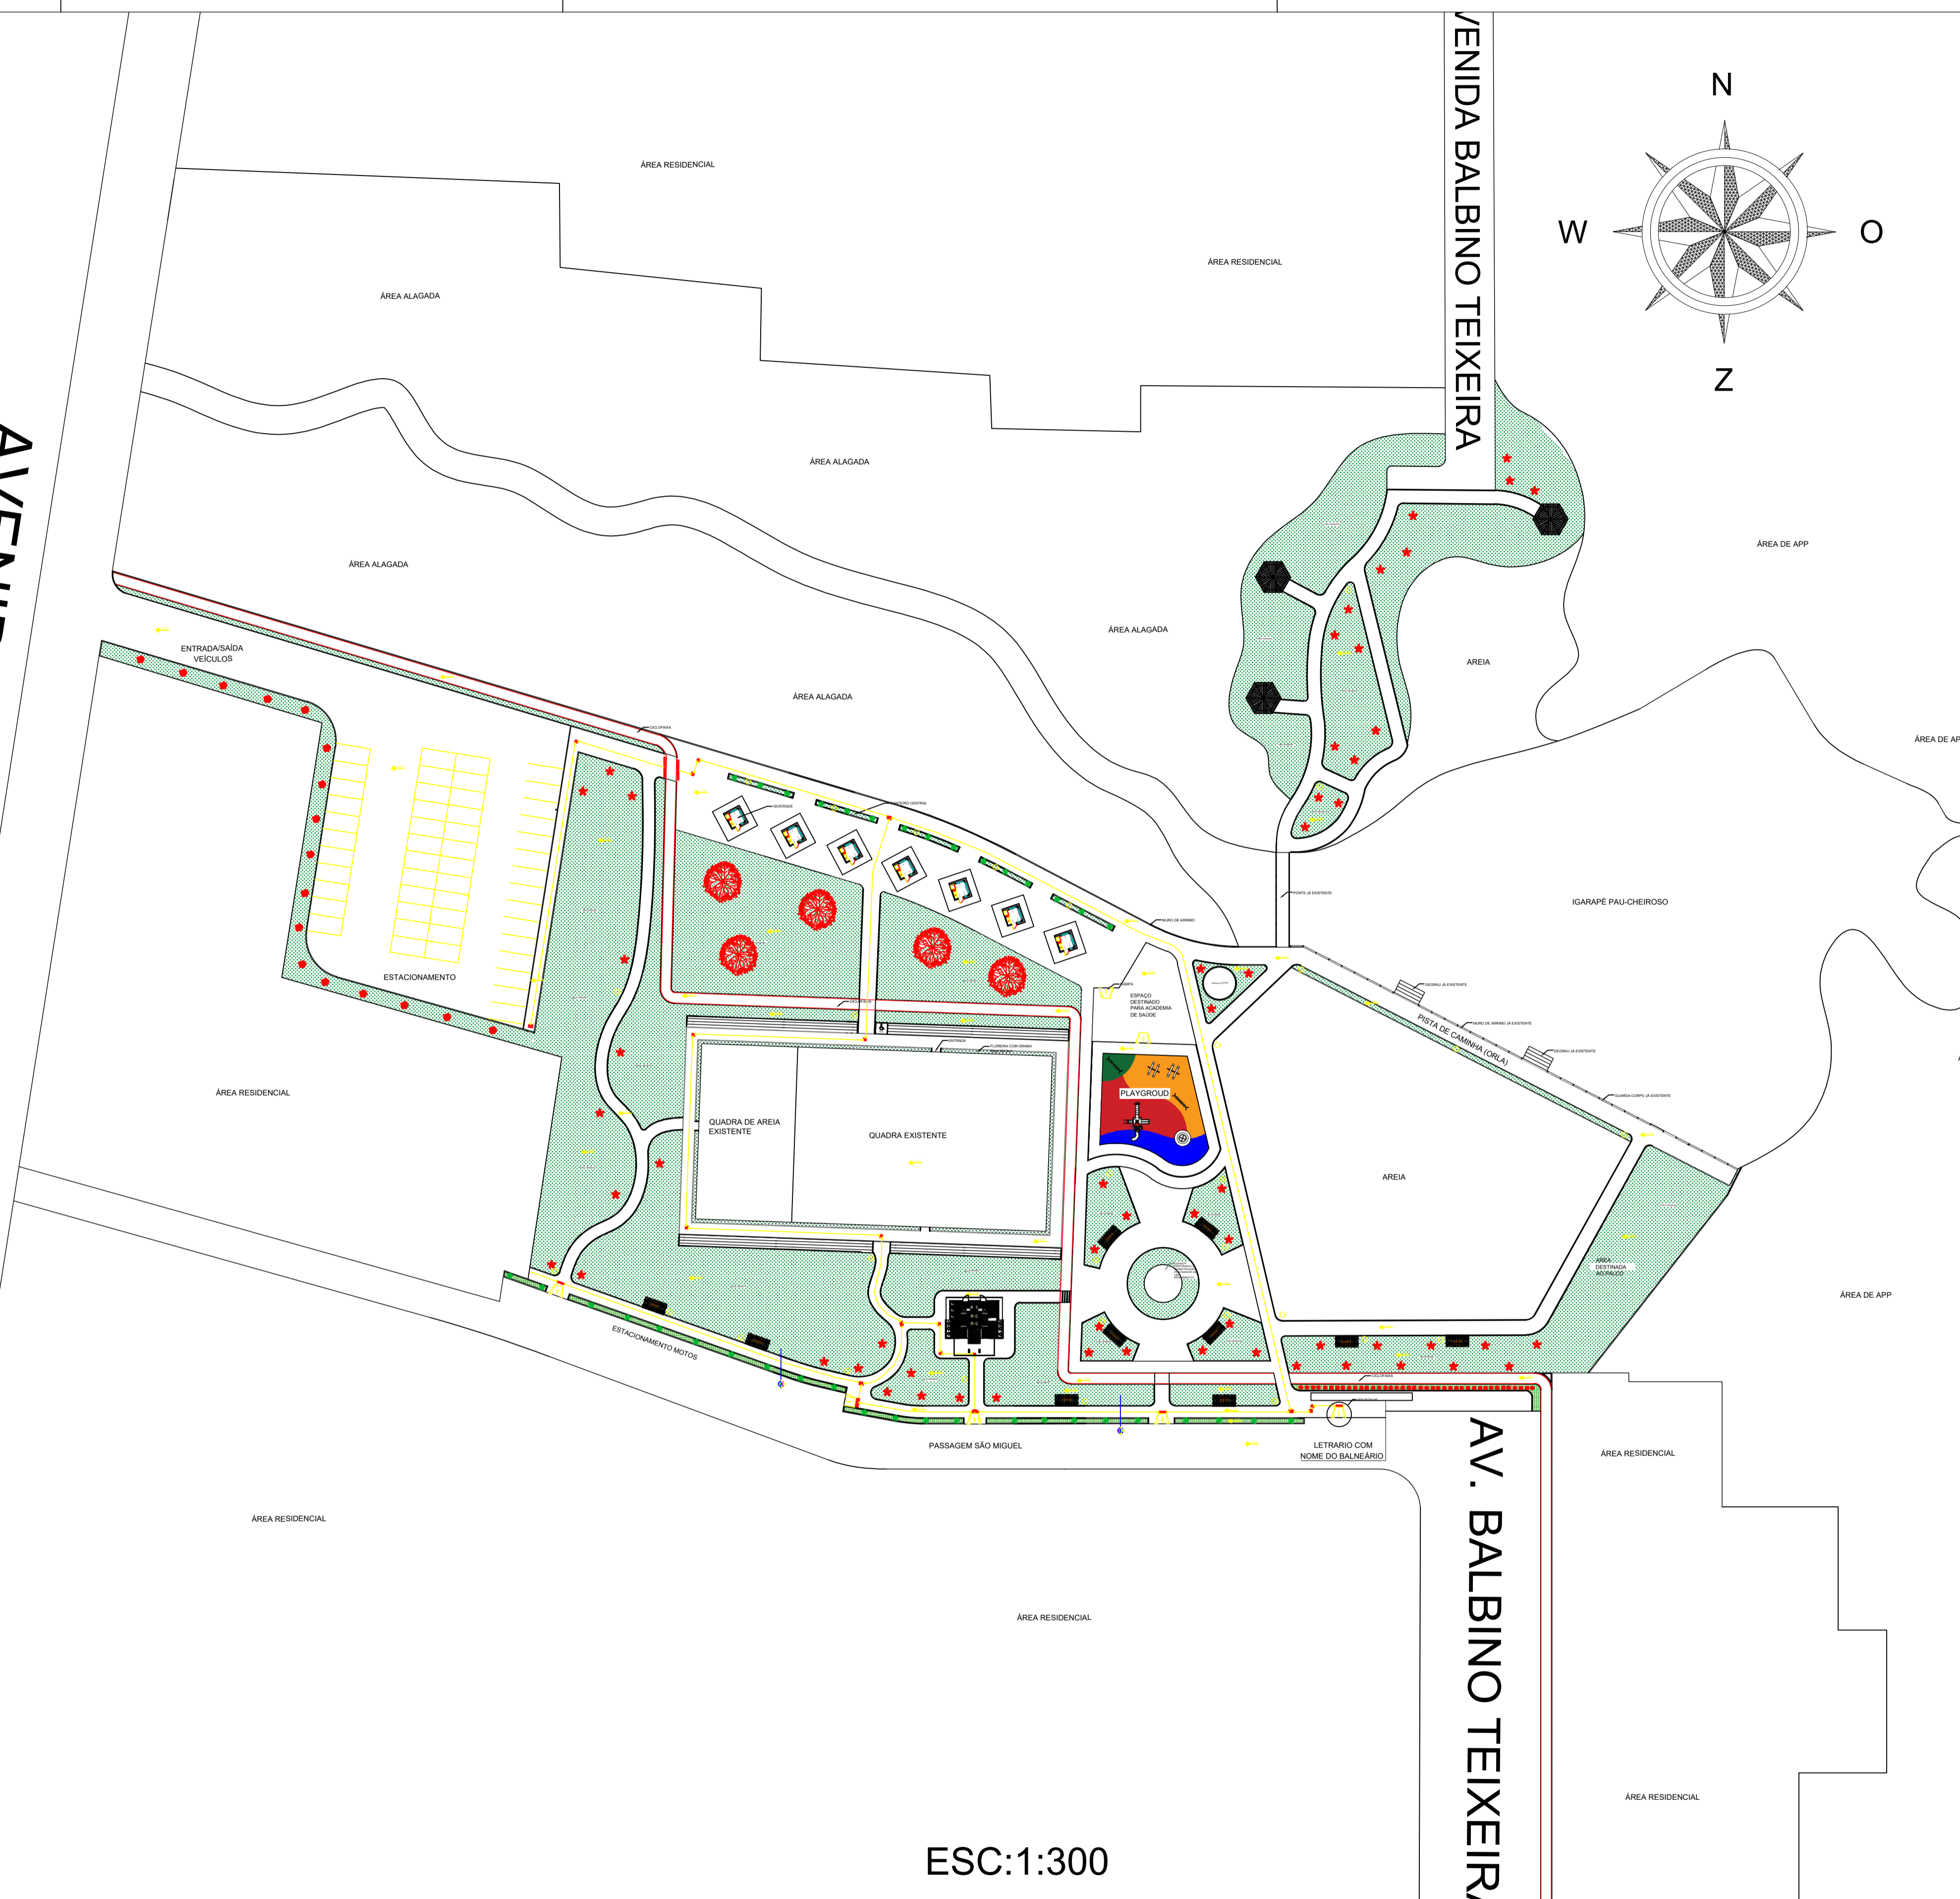

ESC:1:300

AV. BALBINO TEIXEIRA

PREFEITURA MUNICIPAL DE IGARAPÉ AÇU

PROJETO BALNEÁRIO PAU CHEIROSO

Responsável Técnico: ENG. KIMI YANO  
CREA: 20454-D-PA  
Cadista: MAURO LUCAS BEGOT SIQUEIRA

Data: 15/03/ 2022  
Escala: no projeto

Número da prancha:

01 / 09